


十里江湾51-57#楼、幼儿园、S-1商铺绿化规划核实

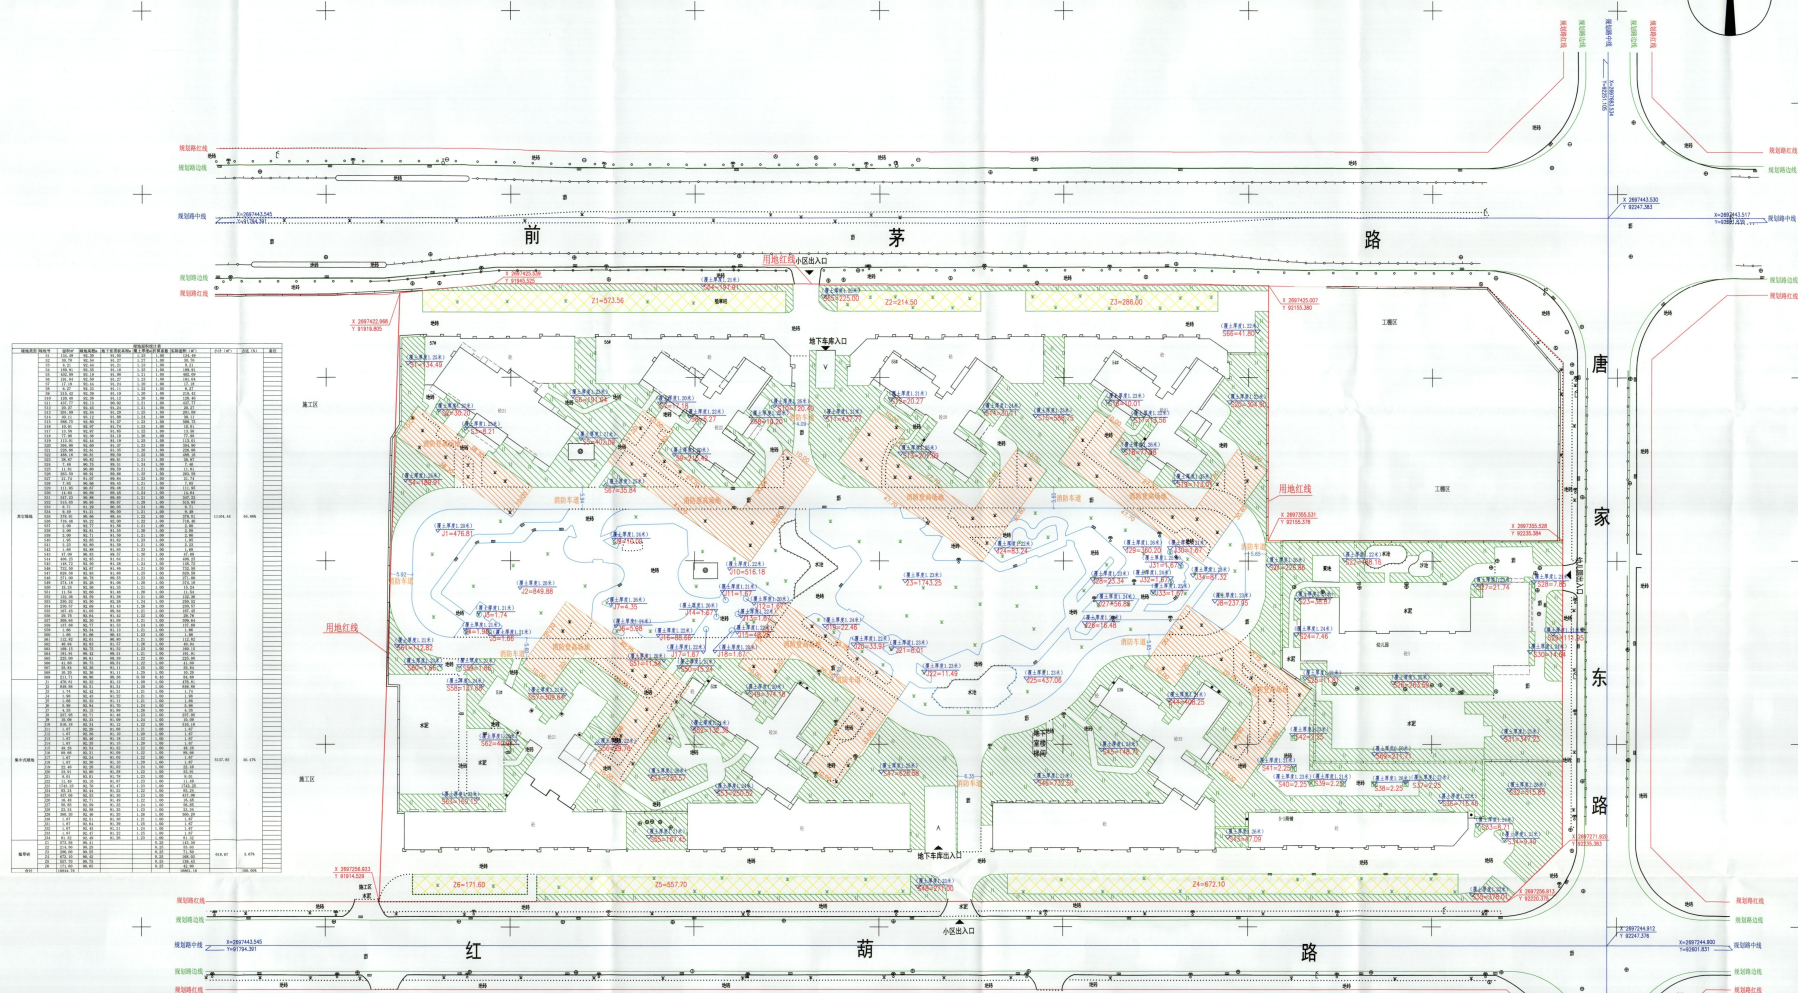

图例	说明
集中式绿地	集中式绿地
其他绿地	其他绿地
植草砖停车场	植草砖停车场
消防登高场地	消防登高场地

说明:

- 1、图中用地红线取自甲方提供的2000国家大地坐标系电子图，我公司展绘。
- 2、图中面积单位为：平方米。
- 3、消防登高场地不计入绿化面积。
- 4、绿地面积为：16861.16平方米，地块面积为：47898.24平方米，绿地率为：35.20%。
- 5、覆土厚度大于1.2米折算系数取1.0；
覆土厚度大于0.8米小于1.2米折算系数取0.8；
覆土厚度大于0.5米小于0.8米折算系数取0.4；
覆土厚度大于0.3米小于0.5米折算系数取0.2；
草砖折算系数取0.25。
- 6、本成果采用2000国家大地坐标系，1985国家高程基准。

图例:

- 集中式绿地
- 其他绿地
- 植草砖停车场
- 消防登高场地

柳州天恒测绘有限公司 工程测量: 张元强 注册号 4512213	建设单位 柳州市盛享碧桂园房地产开发有限公司
项目负责人 张元强	项目名称 十里江湾51-57#楼、幼儿园、S-1商铺绿化规划核实
测量员 张元强	工程号 JG2020005
绘图员 张元强	比例尺 1:500
审核 张元强 张元强	日期 2021.02.25