
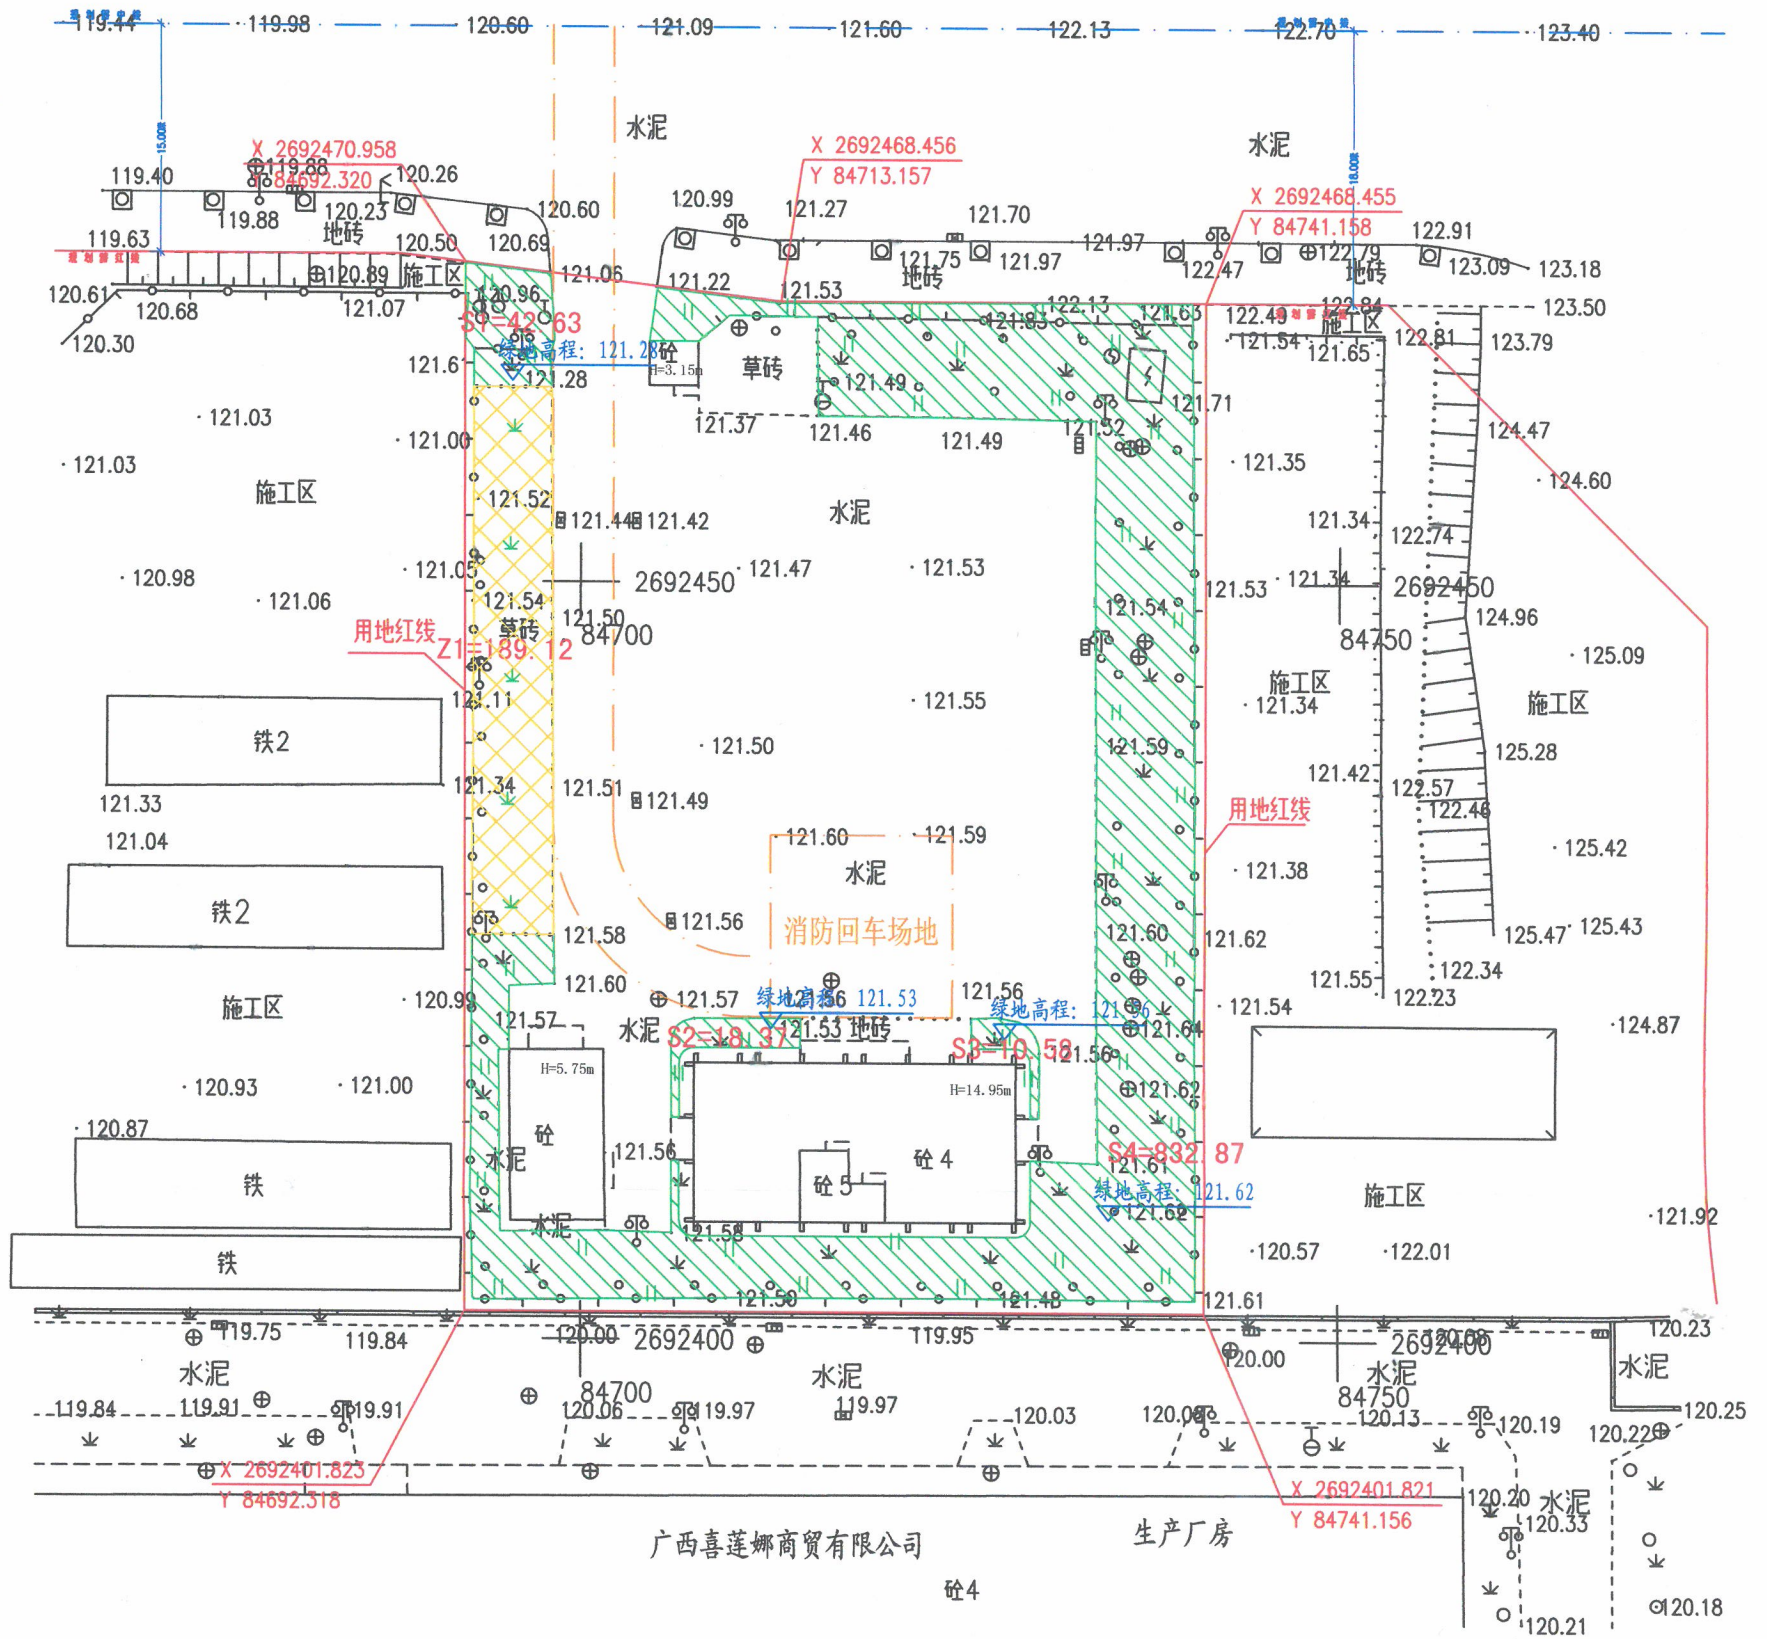


柳州市畜牧站搬迁安置项目绿地面积测绘成果图

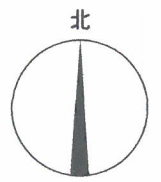

序号	绿地类型	绿地号	面积m ²	绿地高程m	地下室顶板高程m	覆土厚度m	折算系数	实际面积m ²	小计 (m ²)	占比 (%)	备注
1	其他绿地	S1	42.63	121.28	/	>1.2	1.00	42.63	904.45	95.03%	无地下室顶板
2		S2	18.37	121.53	/	>1.2	1.00	18.37			无地下室顶板
3		S3	10.58	121.56	/	>1.2	1.00	10.58			无地下室顶板
4		S4	832.87	121.62	/	>1.2	1.00	832.87			无地下室顶板
5	植草砖停车场绿地	Z1	189.12	/	/	/	0.25	47.28	47.28	4.97%	无地下室顶板
合计			1093.57					951.73	951.73	100.00%	

说明:1、图中用地红线及规划路由委托单位提供资料, 我公司展绘。

2、图中面积单位为: m²。

3、绿地总面积 =951.73平方米

净用地面积为: 3280.32平方米

绿地率为: $\frac{\text{绿地总面积}}{\text{净用地面积}}=29.01\%$ 。

4、覆土厚度大于1.2米折算系数取1.0;

覆土厚度大于0.8小于1.2米折算系数取0.8;

覆土厚度大于0.5小于0.8米折算系数取0.4;

覆土厚度小于0.5米折算系数取0.2;

草砖、生态地砖折算系数取0.25。

5、本成果为2000国家大地坐标系, 1985国家高程基准。

6、本项目无地下室顶板, 覆土厚度均大于1.2米以上。

7、本测绘成果按照2019年10月10日柳州市林业和园林局

审查通过的方案为依据。

	其他绿地
	植草砖停车场绿地

柳州市勘察测绘研究院有限公司				资质证书: 甲测资字45100173		
工程名称	柳州市畜牧站搬迁安置项目绿地面积测绘成果图			工程号	DL229-32	
委托单位	广西柳州市建设投资开发有限责任公司			测量日期	2022.3.7	
项目负责	龙祥海	龙祥海	审核	罗阳华	比例尺	1:500
作业员	郑春枚	郑春枚	审定	韦少典	法定代表人	韦少典