
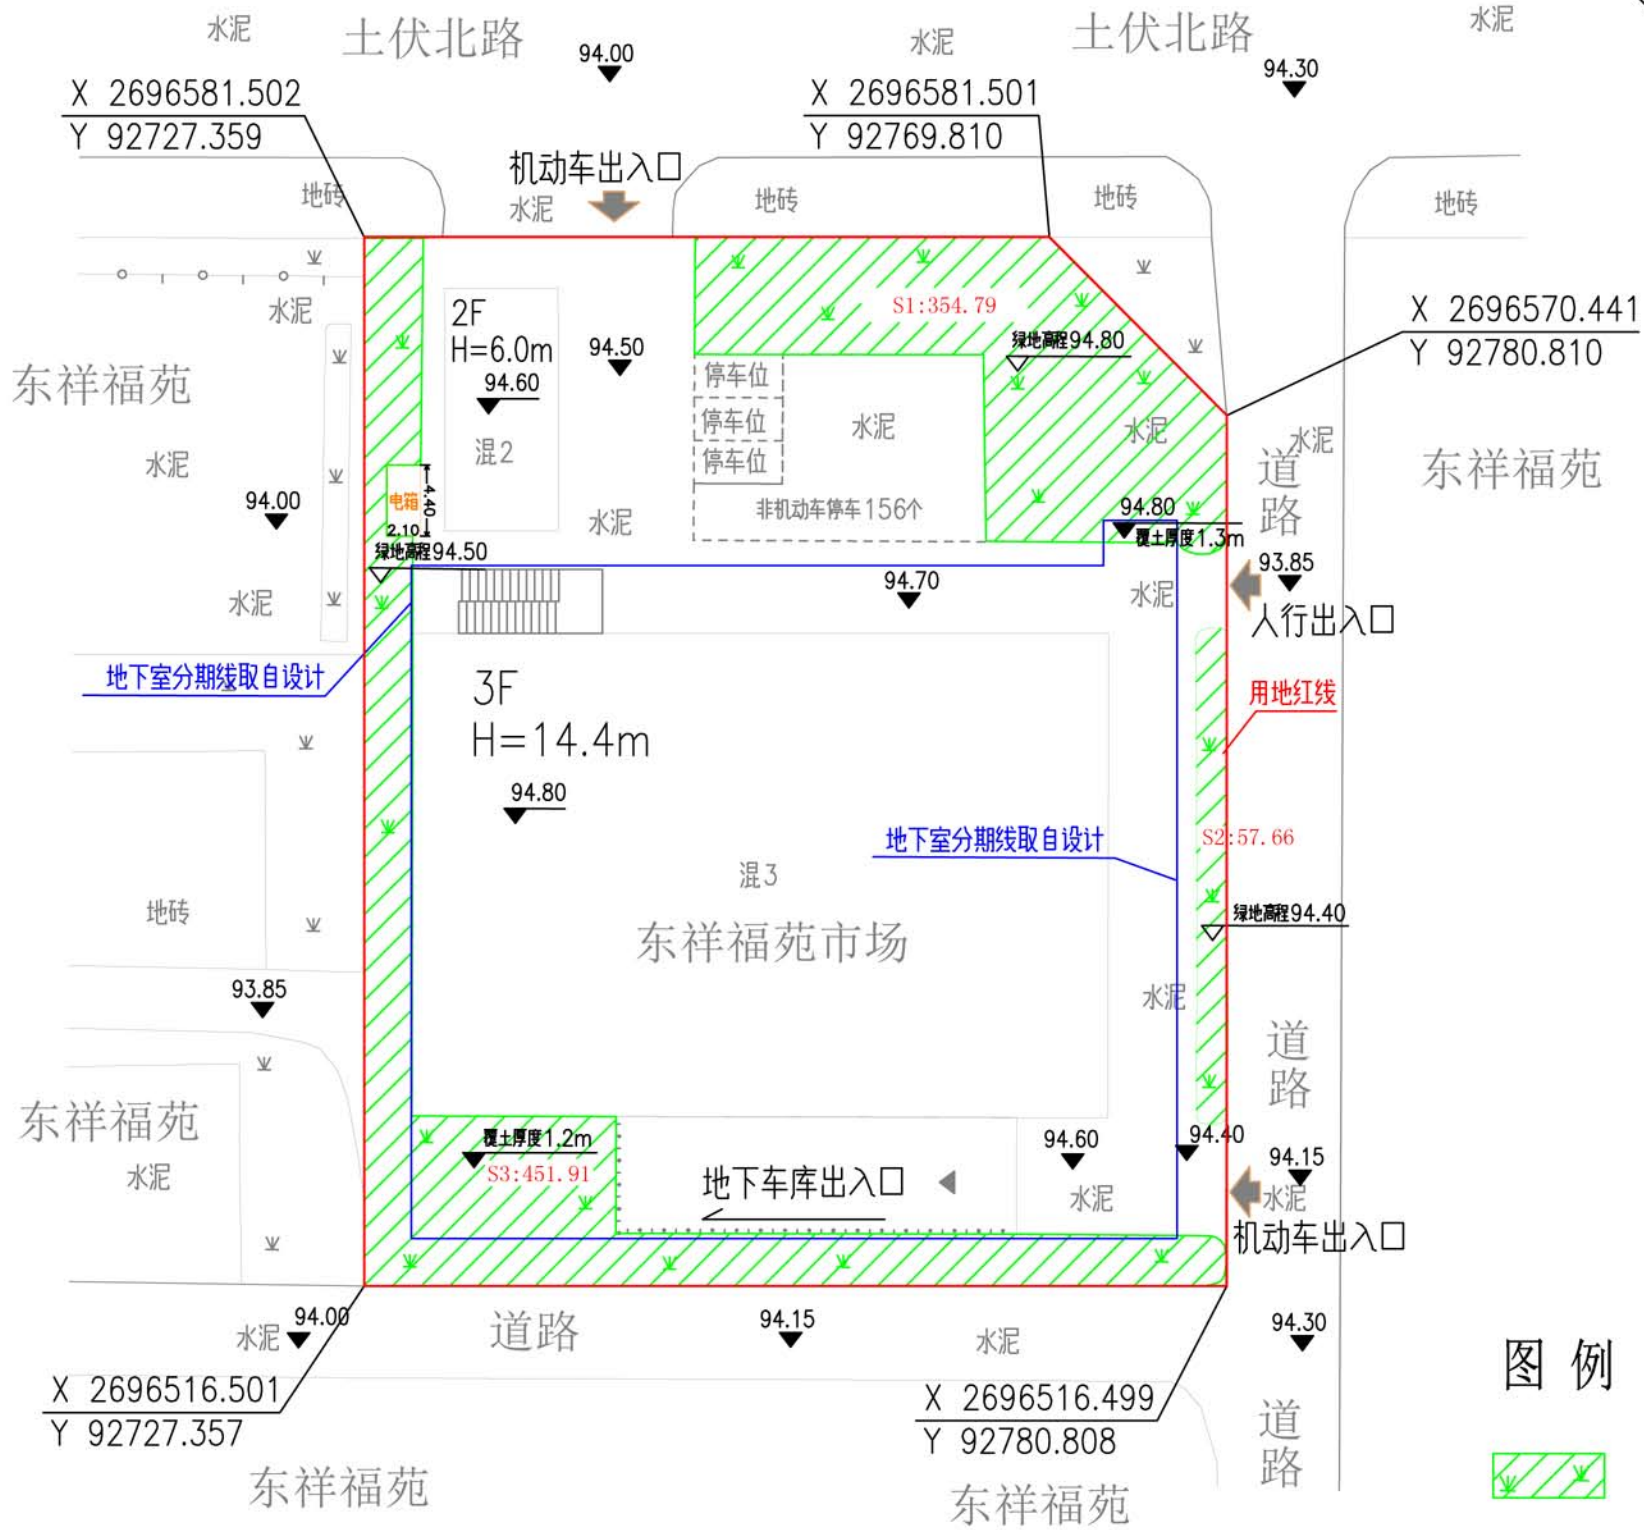


# 东祥福苑市场绿地面积测绘成果图

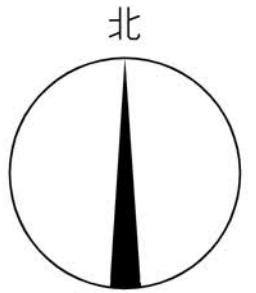

图例

其他绿地

绿地面积统计表

绿地类型	绿地号	实测面积 (平方米)	绿地高程 (米)	地下室项板高程 (米)	覆土厚度 (米)	折算系数	折算面积 (平方米)	小计 (平方米)	占比 (%)	备注
其他绿地	S1	354.79	94.80	/	>1.2	1.00	354.79	864.36	100.00	无地下室顶板
	S2	57.66	94.40	/	>1.2	1.00	57.66			
	S3	451.91	94.70	93.50	1.20	1.00	451.91			

说明:

- 图中用地红线取自甲方提供的2000国家大地坐标系电子总平图，我公司展绘。
- 图中面积单位为：平方米。
- 绿地面积共为864.36平方米，净用地面积为：3413.75平方米。  
 绿地率为： $\frac{\text{绿地面积}}{\text{地块面积}} = 25.32\%$ 。
- 本成果为2000国家大地坐标系，1985国家高程基准。
- 本项目部分绿地为原土种植，覆土厚度均大于1.2米以上。
- 本测绘成果按照2021年4月6日市林业和园林局审查通过的方案为测量依据。

广西金土资产房地产不动产评估有限公司		等级及编号：乙测资字45504313	
工程名称	东祥福苑市场绿地面积测绘成果图	工程号	2022103001
委托单位	柳州市城中区河东街道河东村民委员会	测量日期	2022.10.18
项目负责	蓝宝程	审核	梁洁
作业员	农南光	审定	卓柳利
		比例尺	1:500
		法定代表人	丁汉龙