
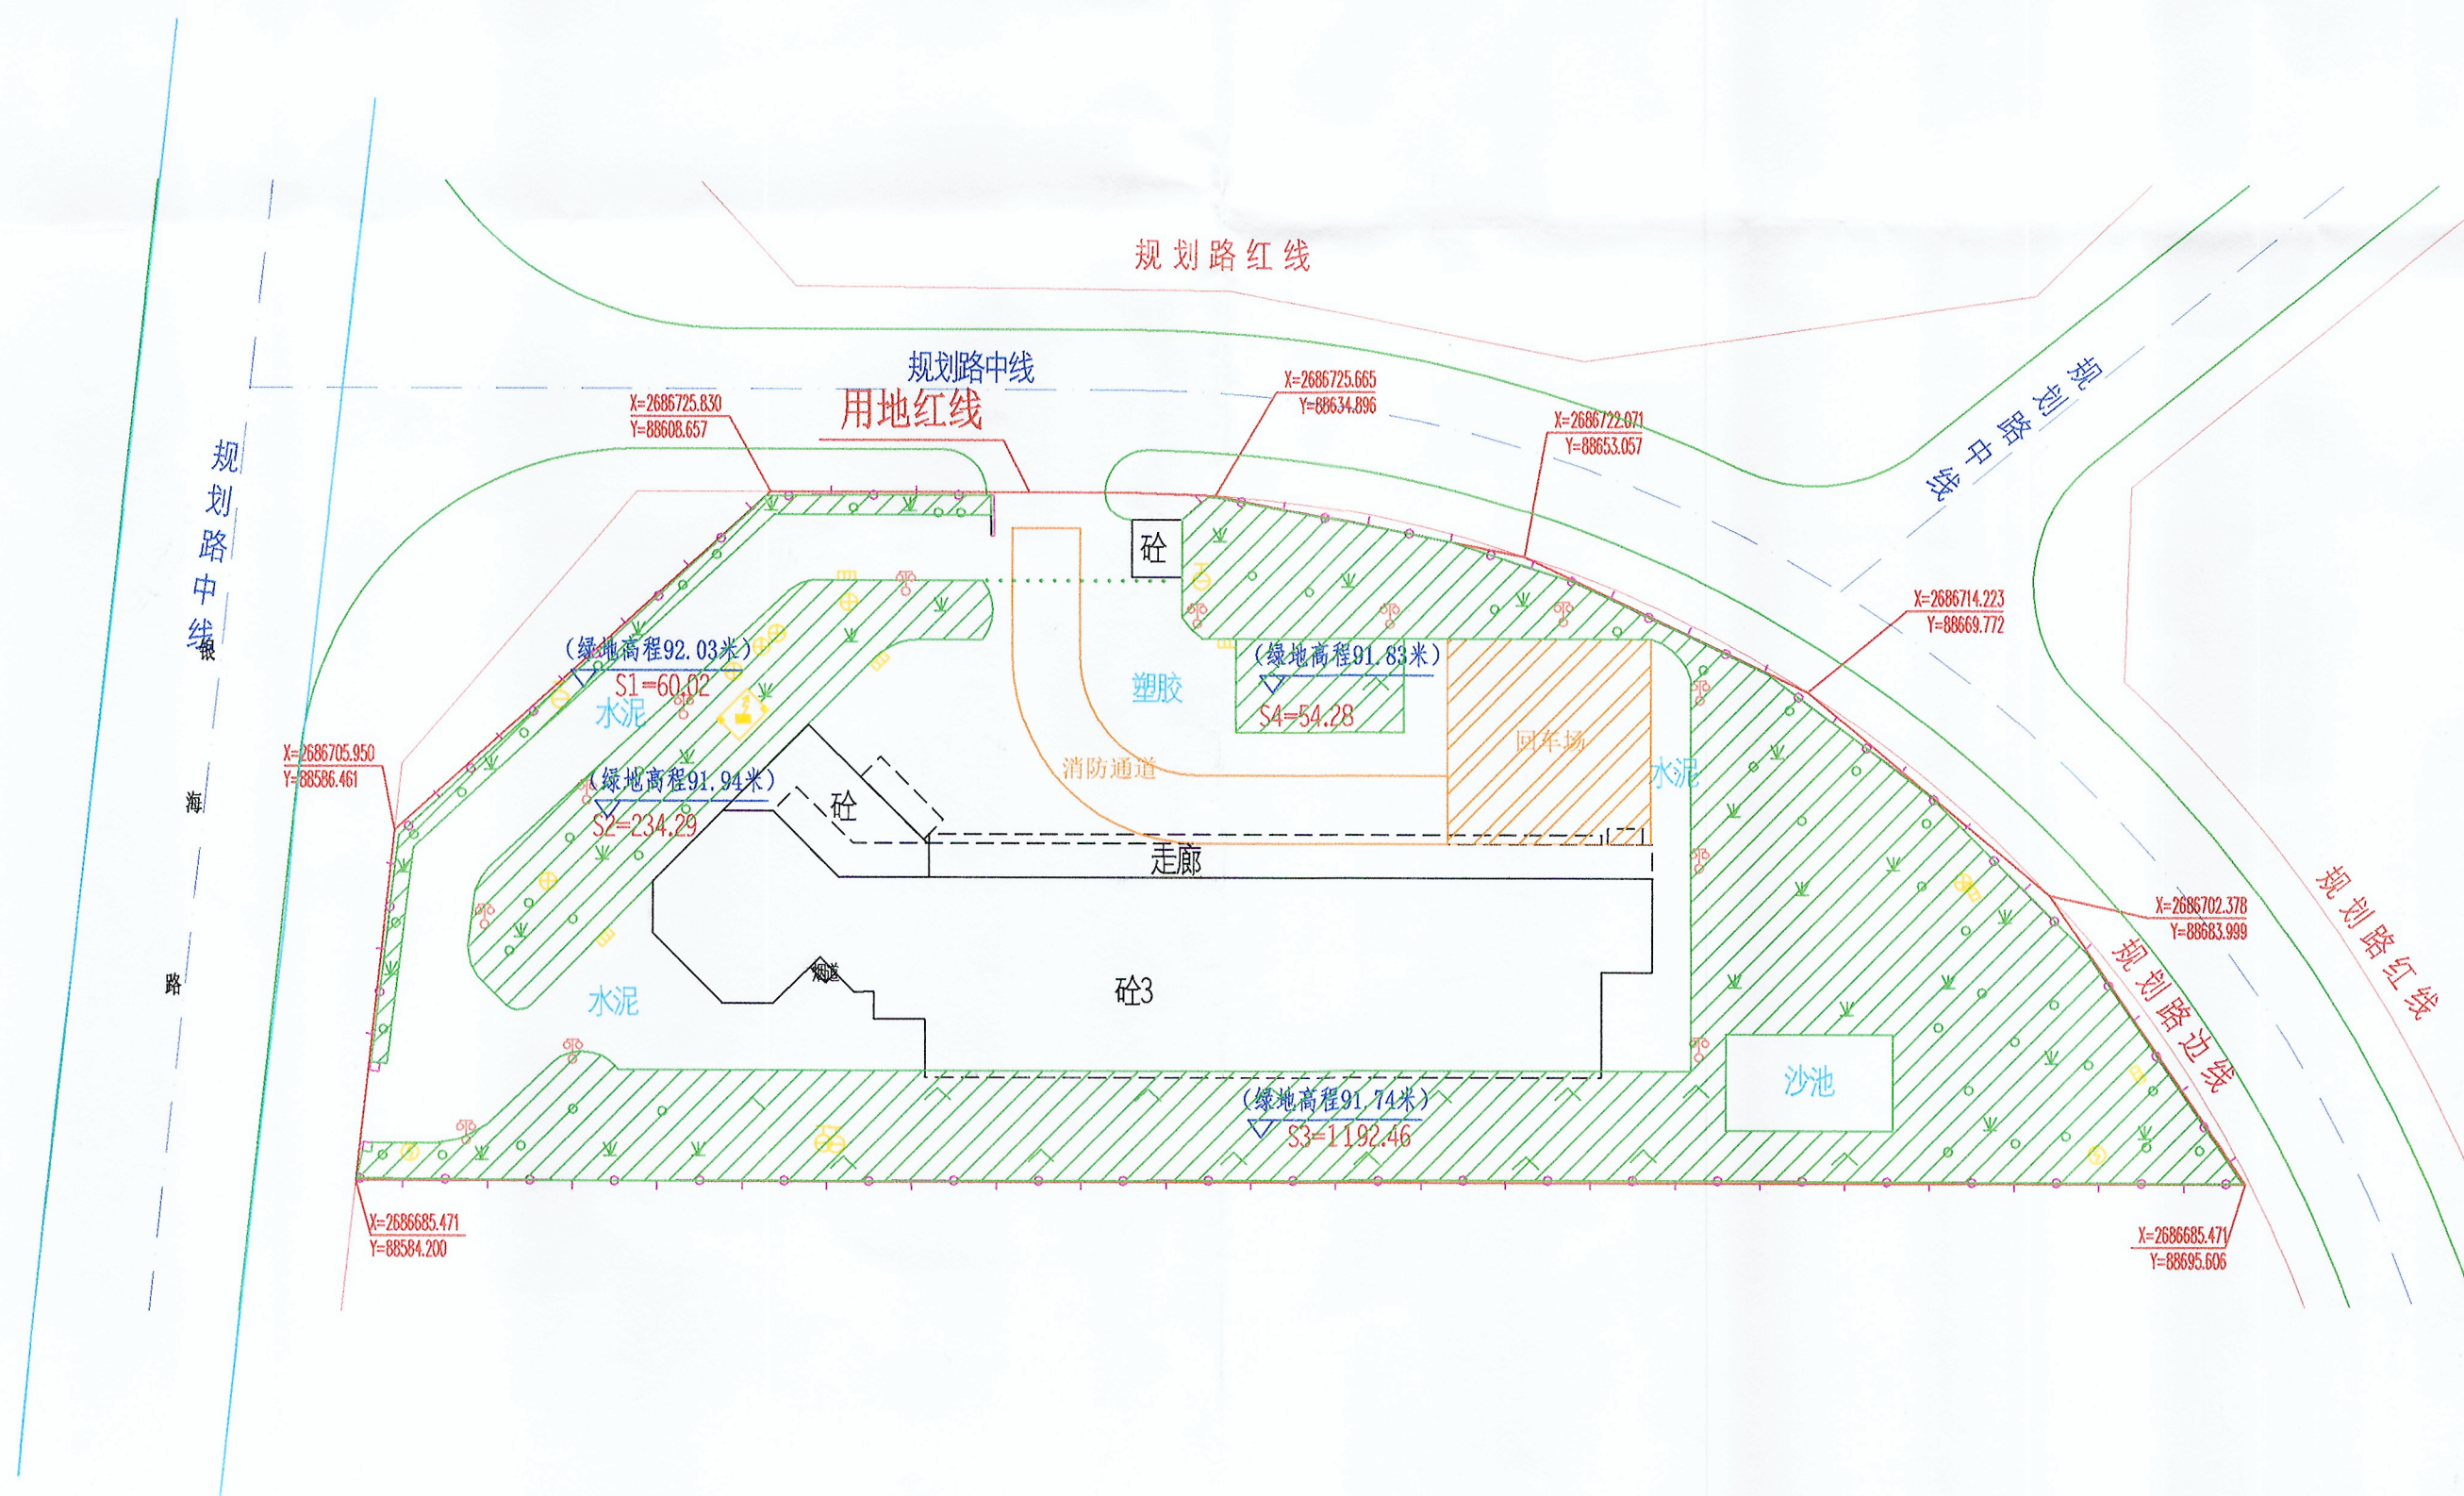


银海小区幼儿园三号地块绿地面积测绘成果图

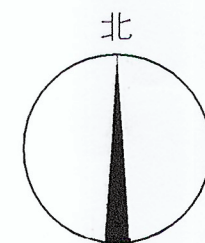

绿地面积统计表

绿地类型	绿地号	面积(m ²)	绿地高程m	覆土厚度m	地下室顶板高程m	折算系数	实际面积(m ²)	小计(m ²)	占比(%)	备注
其他绿地	S1	60.02	92.03	>1.50		1.0	60.02	1541.05	100	无地下室顶板
	S2	234.29	91.94	>1.50		1.0	234.29			
	S3	1192.46	91.74	>1.50		1.0	1192.46			
	S4	54.28	91.83	>1.50		1.0	54.28			
合计		1541.05					1541.05	1541.05	100	

- 说明:
- 1、图中用地红线取自甲方提供的2000国家大地坐标系电子图，我公司展绘。
 - 2、图中面积单位为：平方米。
 - 3、消防登高场地不计入绿化面积。
 - 4、绿地面积为：1541.05平方米，建设净用地面积为：3423.30平方米，绿地率为：绿地面积/建设净用地面积=45.02%。
 - 5、本成果采用2000国家大地坐标系，1985国家高程基准。
 - 6、本成果按照2019年1月17日柳州市园林局审查通过的方案为依据。
 - 7、本项目无地下室顶板，为绿土种植，覆土种植均为1.5m以上。

图例:

- 其他绿地
- 回车场

- 说明:
- 1、图中用地红线取自甲方提供的征地红线。
 - 2、本成果采用2000国家大地坐标系，1985国家高程基准。

南宁市国图测绘有限公司 工程测量：乙级 乙级资字4511604		建设单位	柳州市经济实用住房发展中心		
项目负责人	梁燕凤	项目名称	银海小区幼儿园三号地块绿地面积测绘成果图		
测量员	李宜光		工程号	A1908-6	
绘图员	梁燕凤	比例尺		1:500	日期
审核	胡小兵				