



# 联发君悦旭景（C-4地块）绿地面积测量成果图

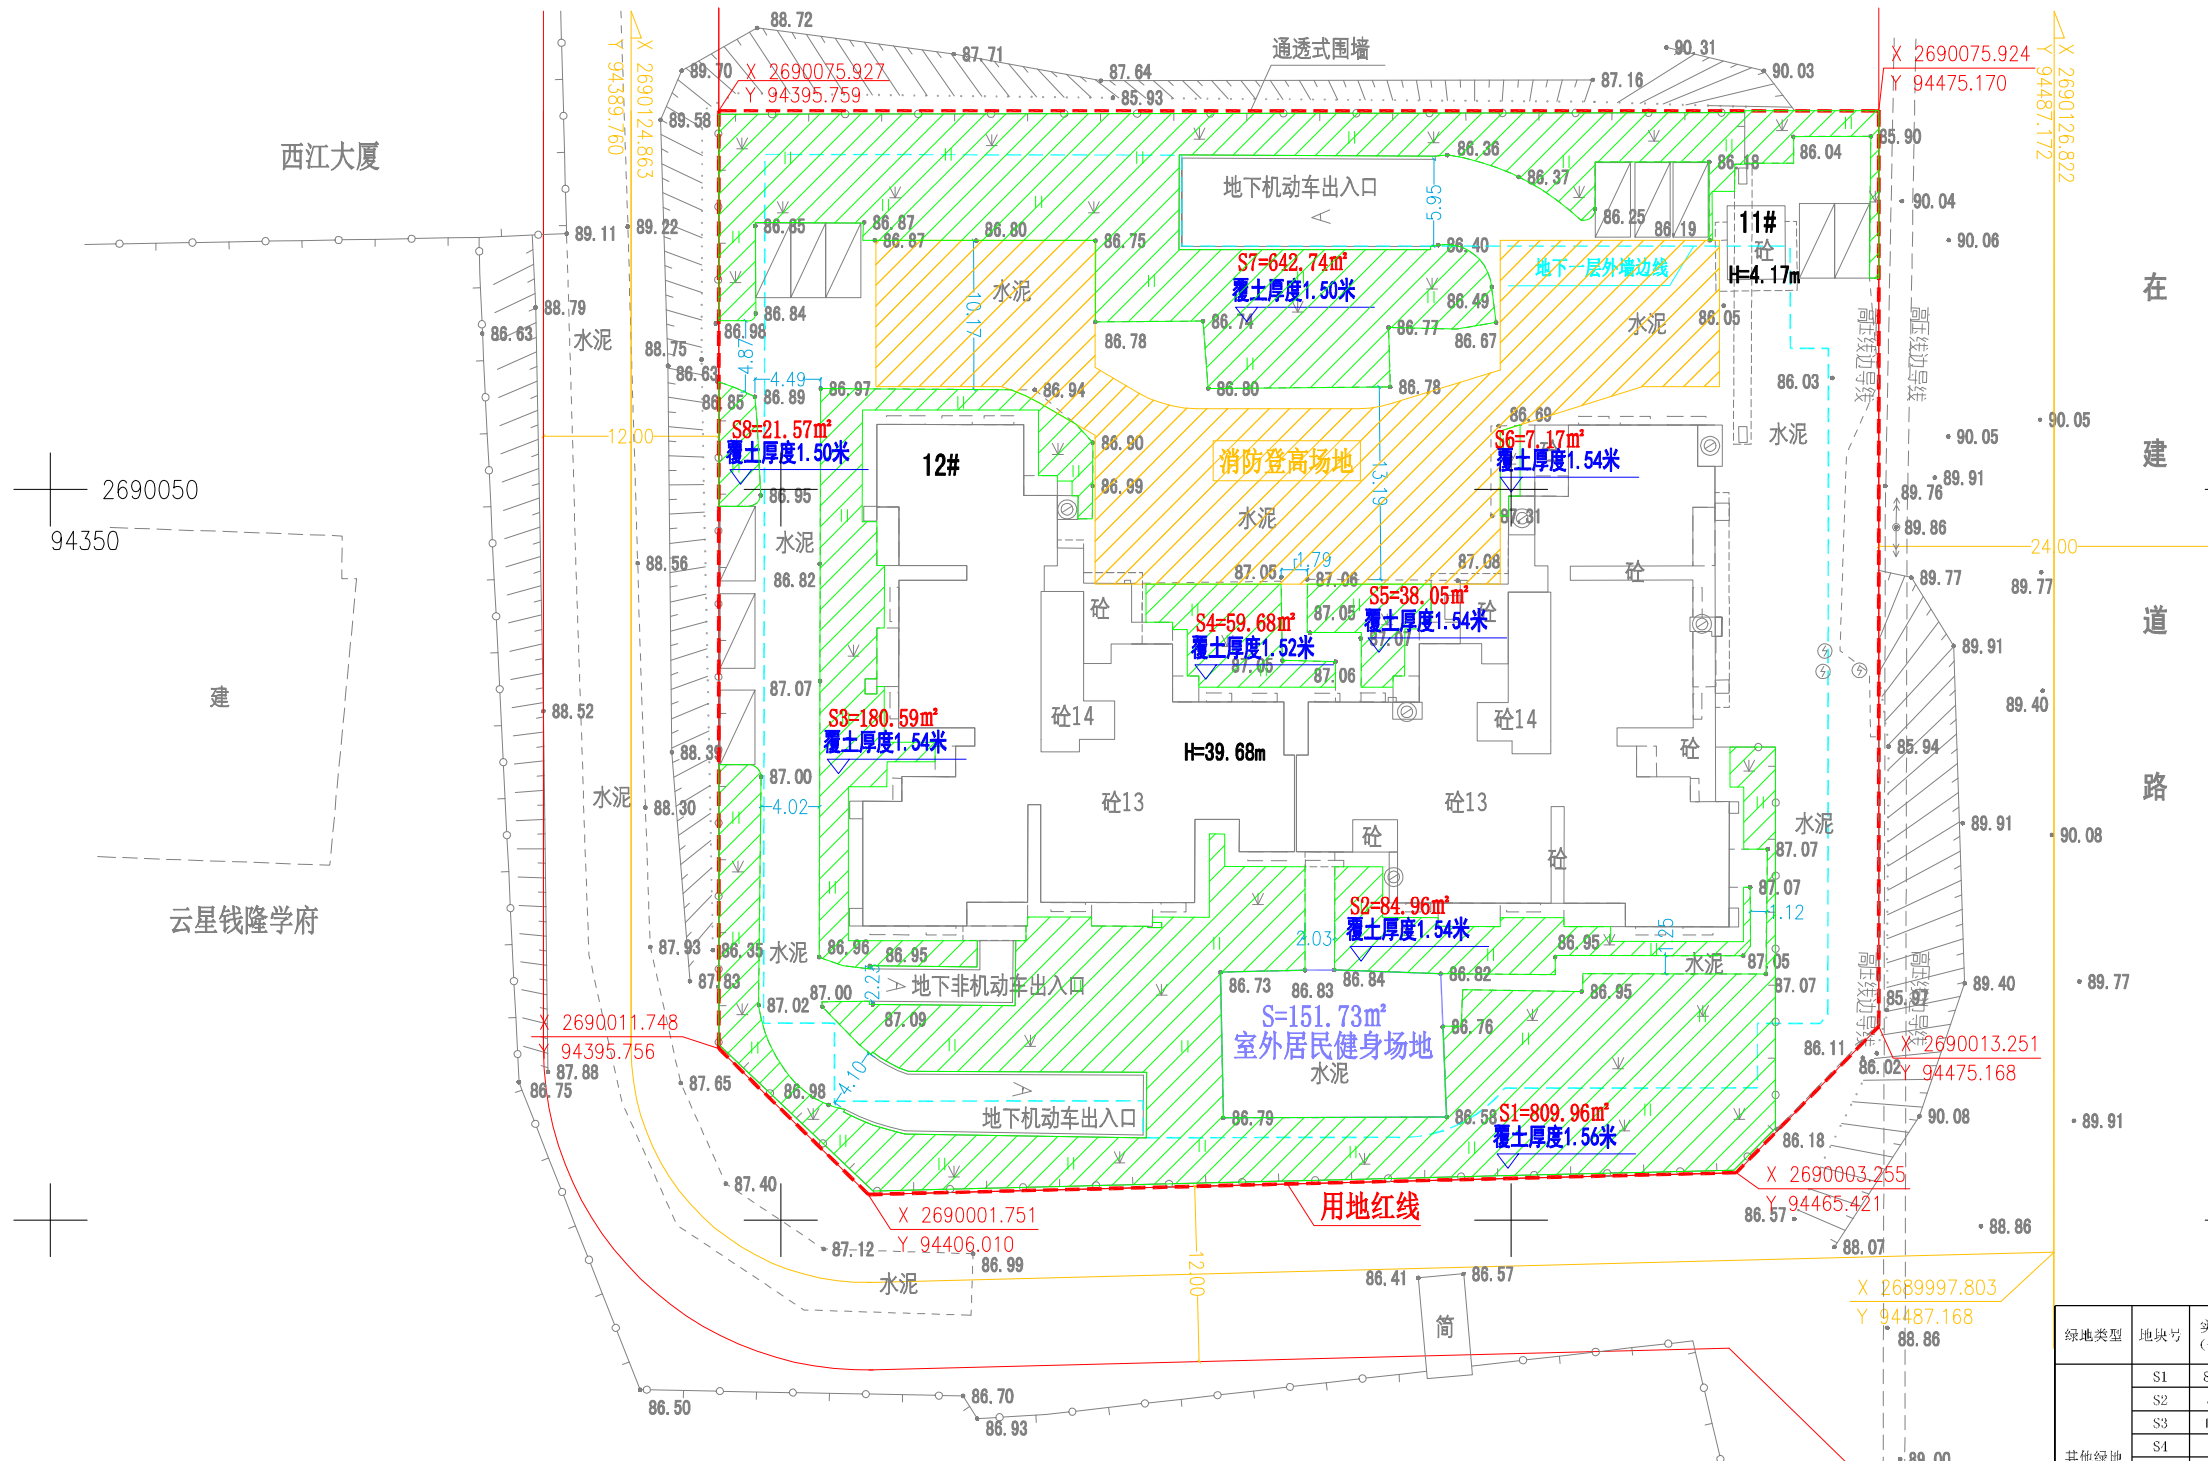

在  
建  
道  
路

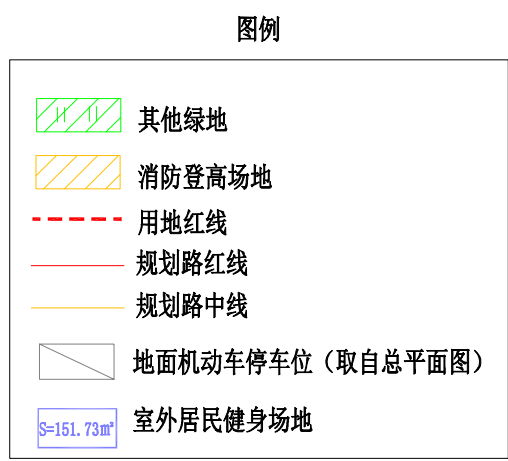

绿地面积统计表

绿地类型	地块号	实测面积 (平方米)	绿地高程 (米)	地下室顶板高程 (米)	覆土厚度 (米)	折算系数	折算面积 (平方米)	小计 (平方米)	占比 (%)	备注
其他绿地	S1	809.96	87.09	85.53	1.56	1	809.96	1844.72	100.00	无地下室顶板
	S2	84.96	87.07	85.53	1.54	1	84.96			
	S3	180.59	87.07	85.53	1.54	1	180.59			
	S4	59.68	87.05	85.53	1.52	1	59.68			
	S5	38.05	87.07	85.53	1.51	1	38.05			
	S6	7.17	87.07	85.53	1.54	1	7.17			
	S7	642.74	87.03	85.53	1.50	1	642.74			
	S8	21.57	87.03	85.53	1.50	1	21.57			无地下室顶板
合计		1844.72	/	/	/	/	1844.72	1844.72	100.00	

- 说明:
- 1、图中用地红线由甲方提供，我公司展绘；
  - 2、图中面积单位为：平方米；
  - 3、绿地面积共为1844.72平方米，地块面积为5731.01平方米，绿地率为 $\frac{绿地面积}{地块面积} = 32.19\%$ ；
  - 4、本成果采用2000国家大地坐标系，按高斯-克吕格投影1.5度分带，中央子午线为109° 30'，1985国家高程基准；
  - 5、本成果中规划路网由委托方提供所得。
  - 6、本测绘成果按照2022年7月28日柳州市林业和园林局审查通过的方案作为依据。

柳州市通和测绘科技有限公司		等级及编号：乙测资字45501389	
工程名称	联发君悦旭景（C-4地块）绿地面积测量成果图	工程号	TH2021-136
委托单位	柳州联发置业有限公司	作业日期	2022.11.29
项目负责	蒋斌	审核	郭良杰
作业员	曾丽园	审定	秦泉凯
		比例尺	1:500
		法定代表人	廖维荣