



# 柳州市沙塘工业园区污水处理厂园林绿地工程绿地面积测量成果图

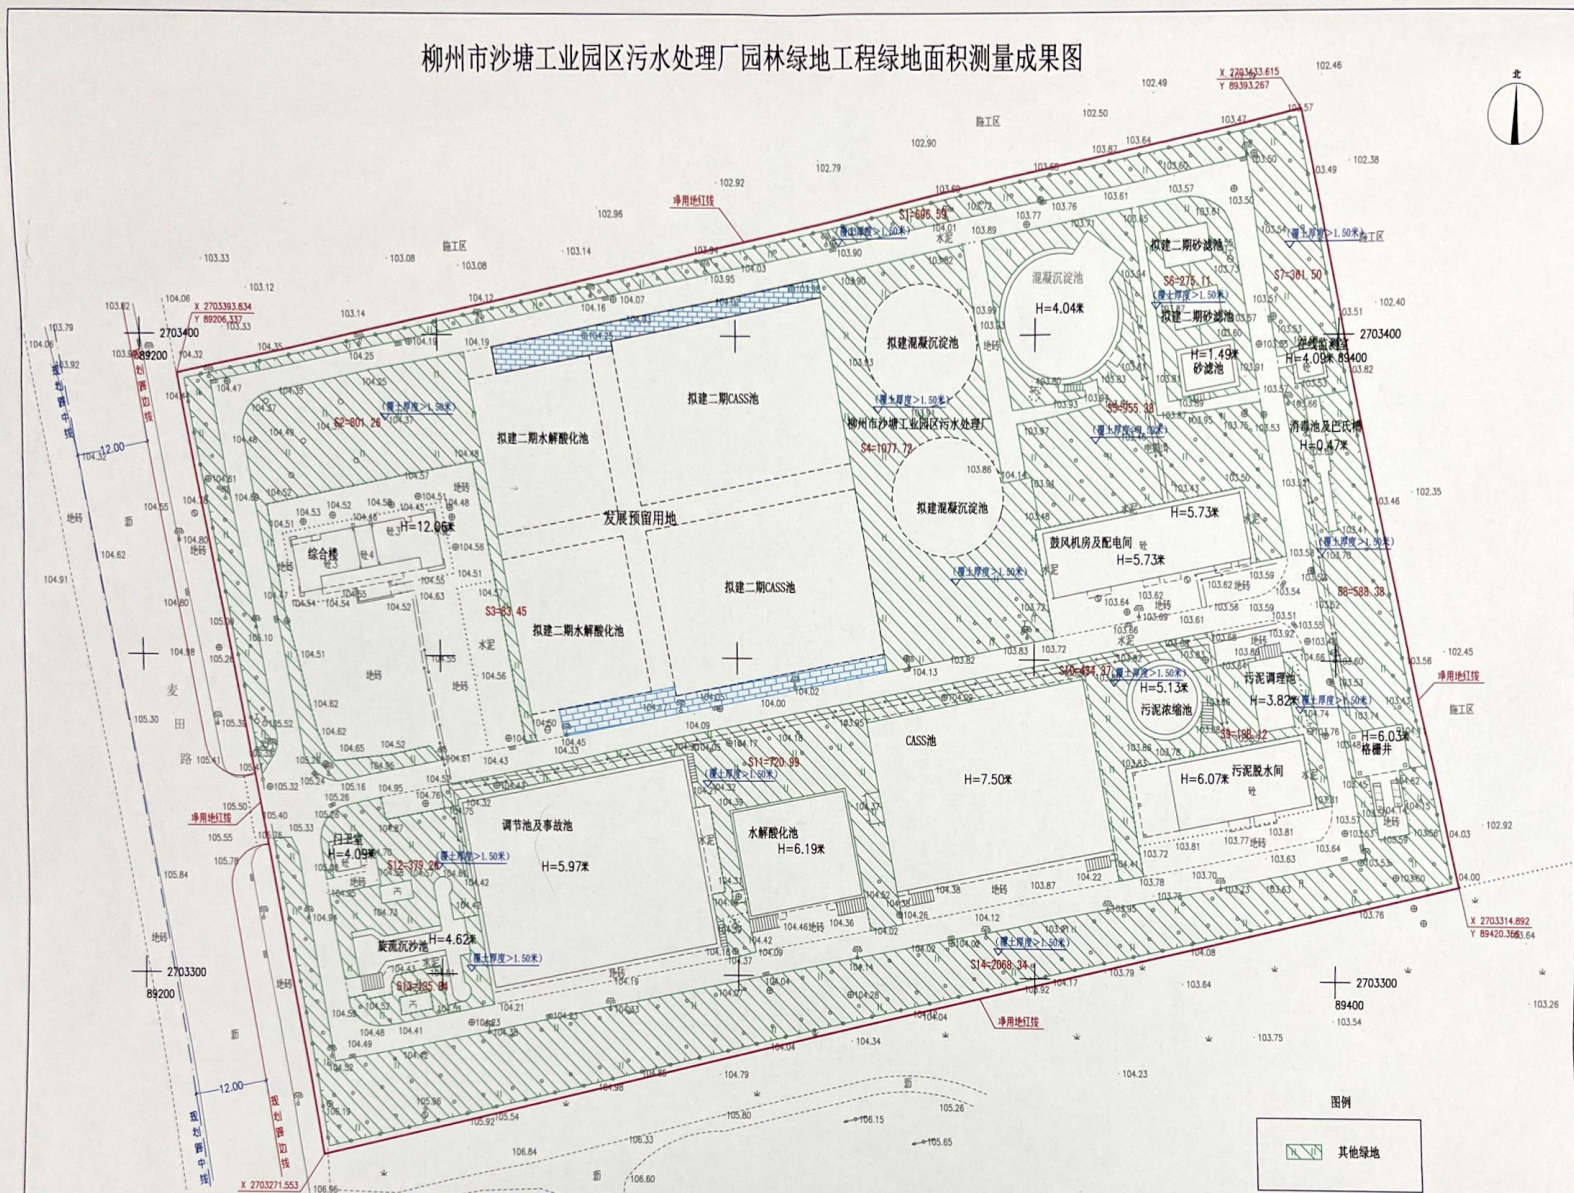

绿地面积统计表

绿地类型	序号	绿地号	实测面积 $m^2$	绿地高程 $m$	地下室 顶板高程 $m$	覆土厚度 $m$	折算系数	折算后面积 $m^2$	小计 ( $m^2$ )	占比 (%)	备注
其他绿地	1	S1	696.59	103.90	/	>1.50	1.00	696.59	8776.31	100.00%	
	2	S2	801.26	104.19	/	>1.50	1.00	801.26			
	3	S3	83.45	104.25	/	>1.50	1.00	83.45			
	4	S4	1077.72	103.91	/	>1.50	1.00	1077.72			
	5	S5	955.38	103.81	/	>1.50	1.00	955.38			
	6	S6	275.11	103.73	/	>1.50	1.00	275.11			
	7	S7	361.50	103.55	/	>1.50	1.00	361.50			
	8	S8	588.38	103.43	/	>1.50	1.00	588.38			
	9	S9	198.12	103.85	/	>1.50	1.00	198.12			
	10	S10	434.37	103.80	/	>1.50	1.00	434.37			
	11	S11	720.99	104.18	/	>1.50	1.00	720.99			
	12	S12	379.26	104.57	/	>1.50	1.00	379.26			
	13	S13	135.84	104.51	/	>1.50	1.00	135.84			
	14	S14	2068.34	104.10	/	>1.50	1.00	2068.34			
合计			8776.31				8776.31	8776.31	100.00%		

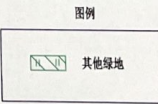

说明: 1、图中用地红线及规划路由委托单位提供资料, 我公司测绘。  
 2、地下室顶板高程由委托单位提供。  
 3、图中面积单位为:  $m^2$ 。  
 4、绿地总面积 = 8776.31平方米  
 净用地面积为: 23769.62平方米  
 绿地率为:  $\frac{\text{绿地面积}}{\text{净用地面积}} = 36.92\%$   
 5、本成果为2000国家大地坐标系, 1985国家高程基准。  
 6、绿地为原土种植, 覆土厚度均大于1.5米。

柳州市勘察测绘研究院有限公司  
 资质证书号: 甲测字[2014]15100173  
 工程名称: 柳州市沙塘工业园区污水处理厂园林绿地工程绿地面积测量成果图 工程号: DR21107-453  
 委托单位: 广西柳州市投资控股集团有限公司 勘测资料专用章  
 项目负责: 黄翔 审核: 田向早 比例尺: 1:500  
 作业人员: 唐美念 唐美念 审定: 田向早 法定代表人: 韦少典