



中梁百悦公馆项目绿地面积统计

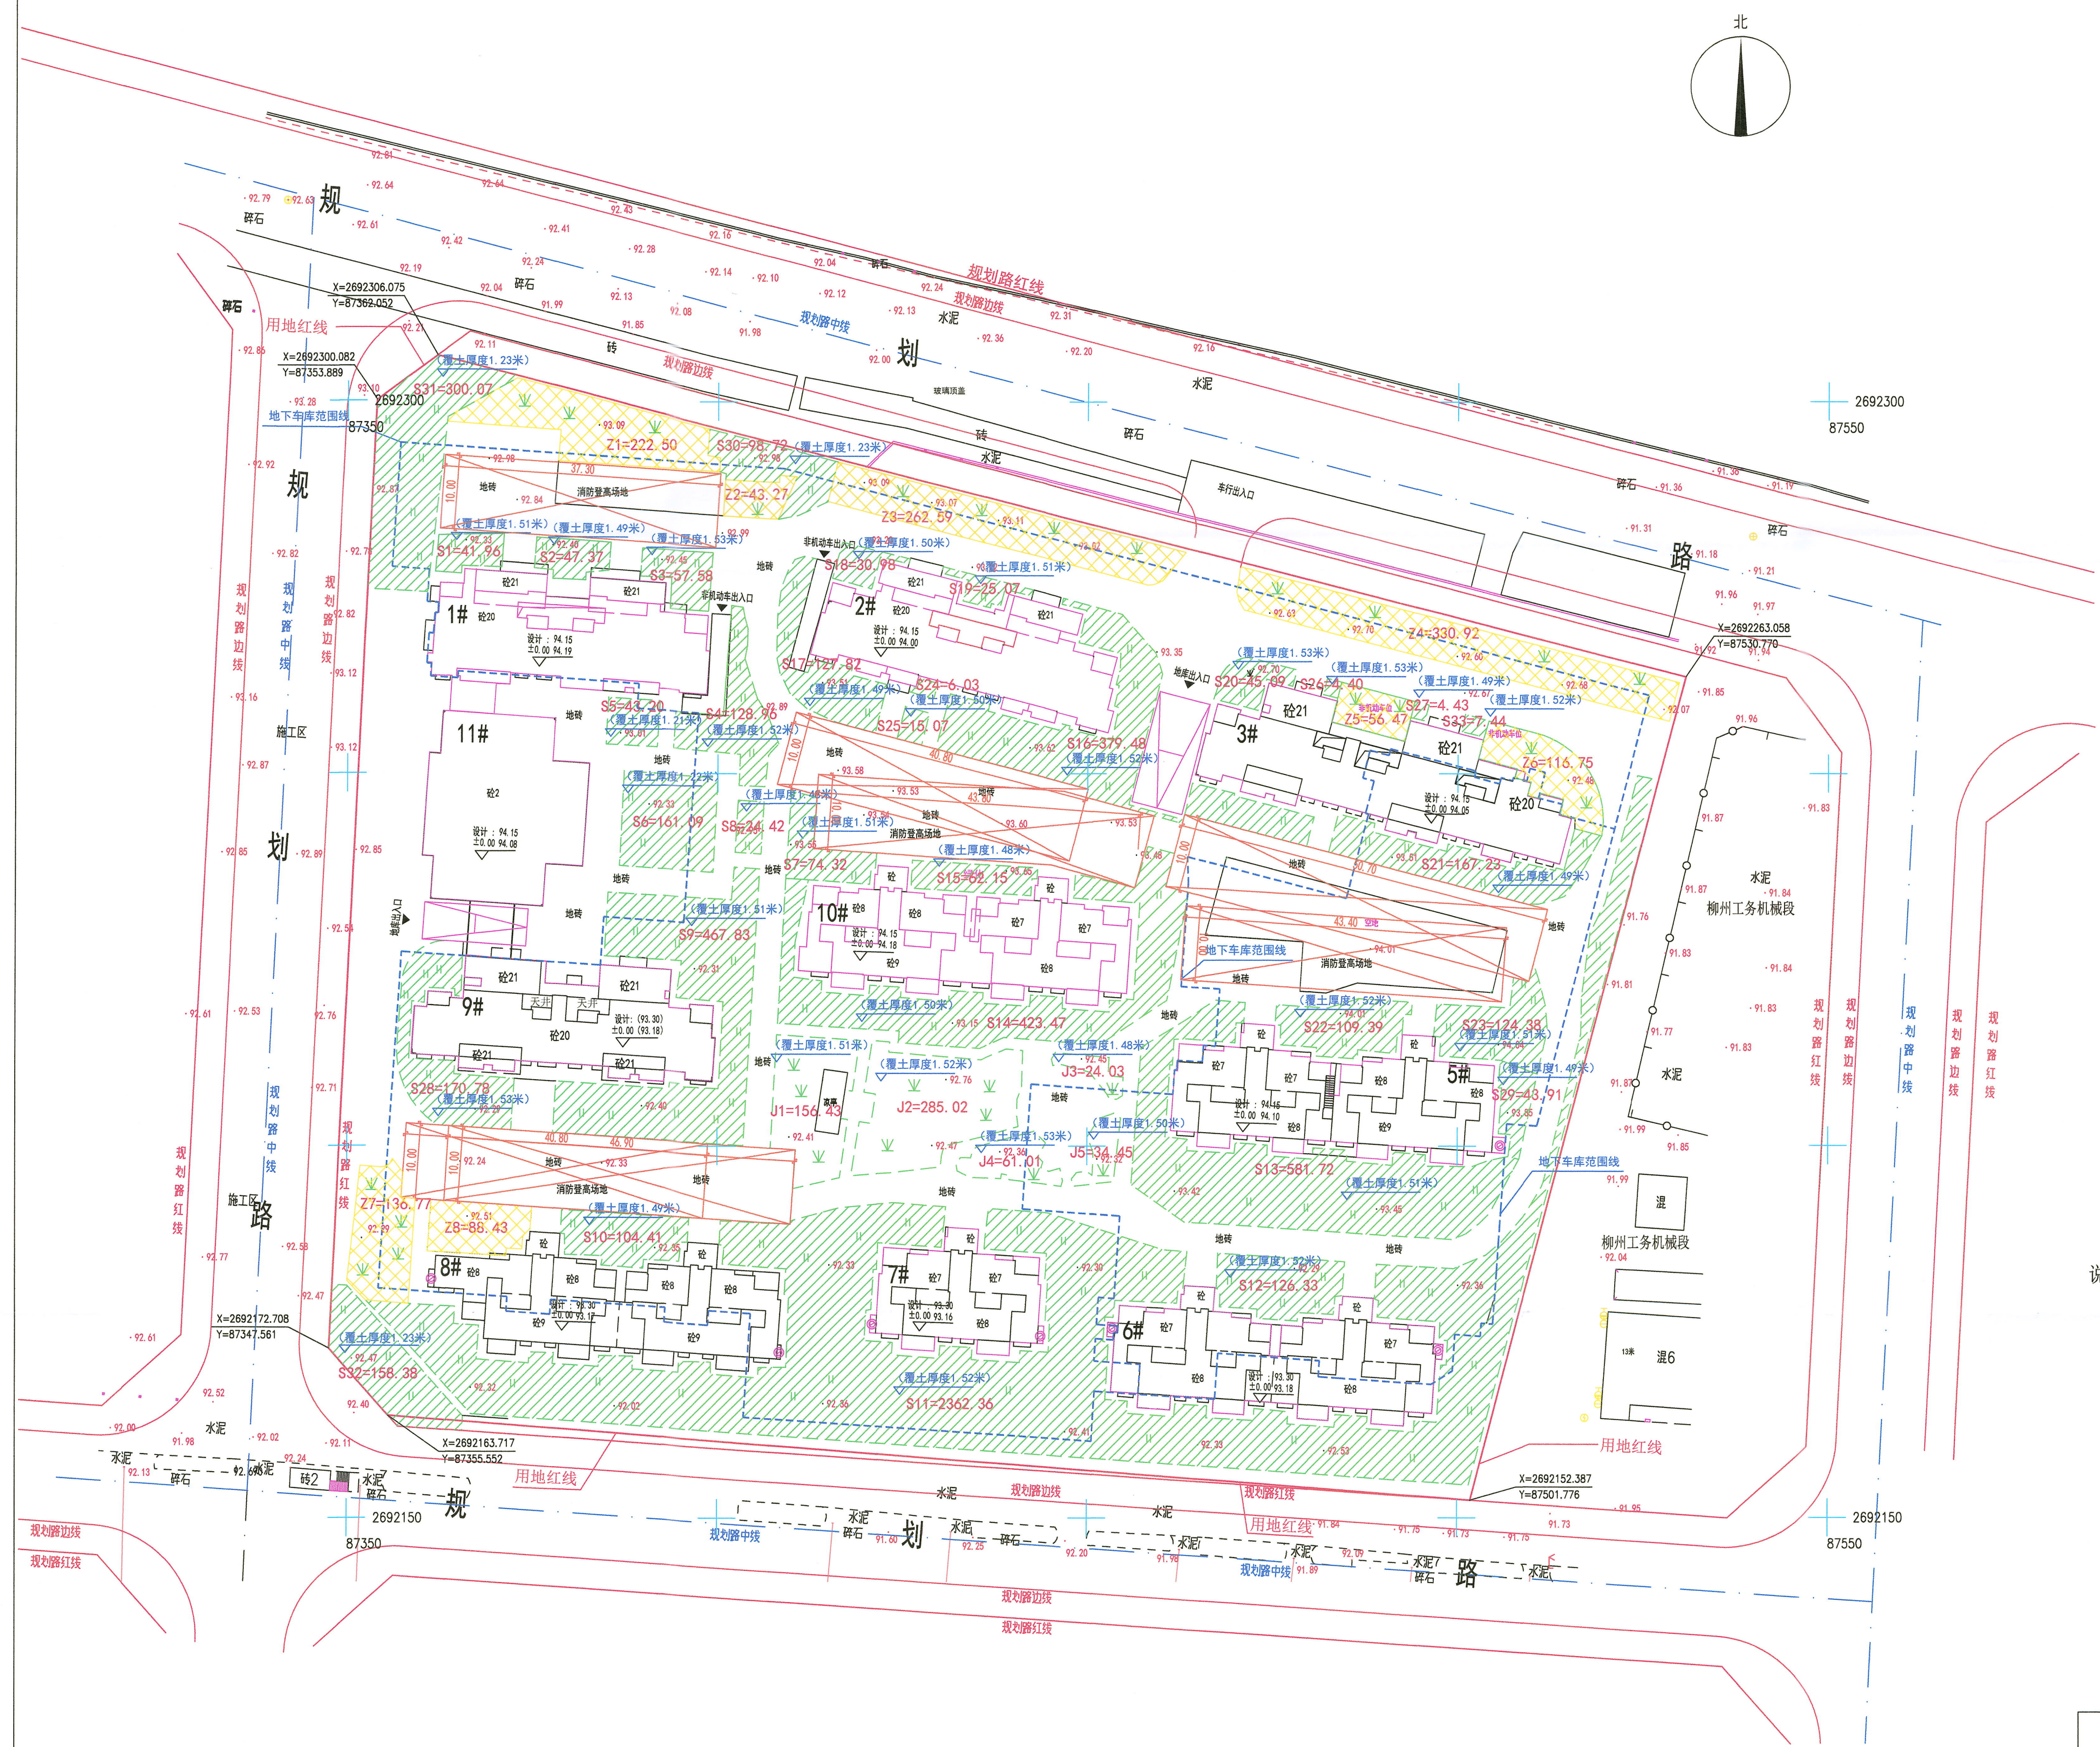

绿地面积统计表									
绿地类型	绿地号	面积㎡	绿地高程m	覆土厚度m	折算系数	实际面积(㎡)	小计(㎡)	占比(%)	备注
其他绿地	S1	41.96	92.33	1.51	1.00	41.96	6526.85	88.17%	
	S2	47.37	92.40	1.49	1.00	47.37			
	S3	57.58	92.45	1.53	1.00	57.58			
	S4	128.96	92.89	1.52	1.00	128.96			
	S5	43.20	93.01	1.21	1.00	43.20			
	S6	161.09	92.33	1.22	1.00	161.09			
	S7	74.32	93.55	1.51	1.00	74.32			
	S8	24.42	92.95	1.48	1.00	24.42			
	S9	468.99	92.31	1.51	1.00	468.99			
	S10	104.41	92.35	1.49	1.00	104.41			
	S11	2362.21	92.41	1.52	1.00	2362.21			
	S12	126.33	92.29	1.52	1.00	126.33			
	S13	581.72	93.45	1.51	1.00	581.72			
	S14	423.47	93.15	1.50	1.00	423.47			
	S15	62.15	93.65	1.48	1.00	62.15			
	S16	379.48	93.62	1.52	1.00	379.48			
	S17	127.82	93.51	1.49	1.00	127.82			
	S18	30.98	93.20	1.50	1.00	30.98			
	S19	25.07	93.22	1.51	1.00	25.07			
	S20	45.09	92.70	1.53	1.00	45.09			
	S21	167.23	93.51	1.49	1.00	167.23			
	S22	109.39	94.01	1.52	1.00	109.39			
	S23	124.38	94.04	1.51	1.00	124.38			
	S24	6.03	93.53	1.50	1.00	6.03			
	S25	15.07	93.53	1.50	1.00	15.07			
	S26	4.40	92.70	1.53	1.00	4.40			
	S27	4.43	92.67	1.49	1.00	4.43			
	S28	170.78	92.29	1.53	1.00	170.78			
集中绿地	J1	156.43	92.41	1.51	1.00	156.43	560.94	7.58%	
	J2	285.02	92.76	1.52	1.00	285.02			
	J3	24.03	92.45	1.48	1.00	24.03			
	J4	61.01	92.36	1.53	1.00	61.01			
	J5	34.45	92.32	1.50	1.00	34.45			
植草砖停车场绿地	Z1	222.50	93.09	0.25	0.25	55.63	314.43	4.25%	
	Z2	43.27	92.98	0.25	0.25	10.82			
	Z3	262.59	93.11	0.25	0.25	65.65			
	Z4	330.92	92.60	0.25	0.25	82.73			
	Z5	56.47	92.70	0.25	0.25	14.12			
	Z6	116.75	92.48	0.25	0.25	29.19			
	Z7	136.77	92.29	0.25	0.25	35.25			
	Z8	88.43	92.51	0.25	0.25	22.11			
合计		8345.49					7402.22	100.00%	

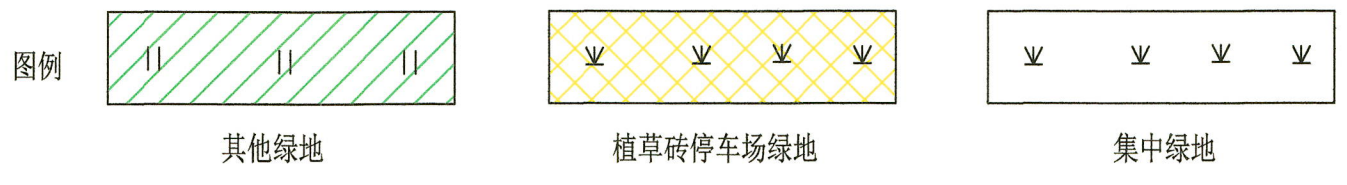

说明：1、图中用地红线由委托单位提供资料，我院展绘。
2、图中面积单位为：平方米。
3、绿地面积为：7402.22 平方米，地块面积为：21500.02平方米，绿地率为： $\frac{绿地面积}{地块面积} = 34.43\%$ 。
4、覆土厚度大于1.2米折算系数取1.0；
覆土厚度大于0.8米小于1.2米折算系数取0.8；
覆土厚度大于0.5米小于0.8米折算系数取0.4；
覆土厚度大于0.3小于0.5米折算系数取0.2；
草砖折算系数取0.25；
5、本成果采用2000国家大地坐标系，1985国家高程基准。

柳州市国土规划测绘院 工程测量：甲级 甲测资字4500014		建设单位	柳州梁悦置业有限公司			
项目负责	尹志群	项目名称	中梁百悦公馆项目绿地面积统计			
测量员	王李一雄，覃喜发	工程号	GT2020006			
绘图员	王李一雄	比例尺	1:500	日期	2020.11.20	
审核	刘海生					