


惠风和苑小区绿地面积测量成果图

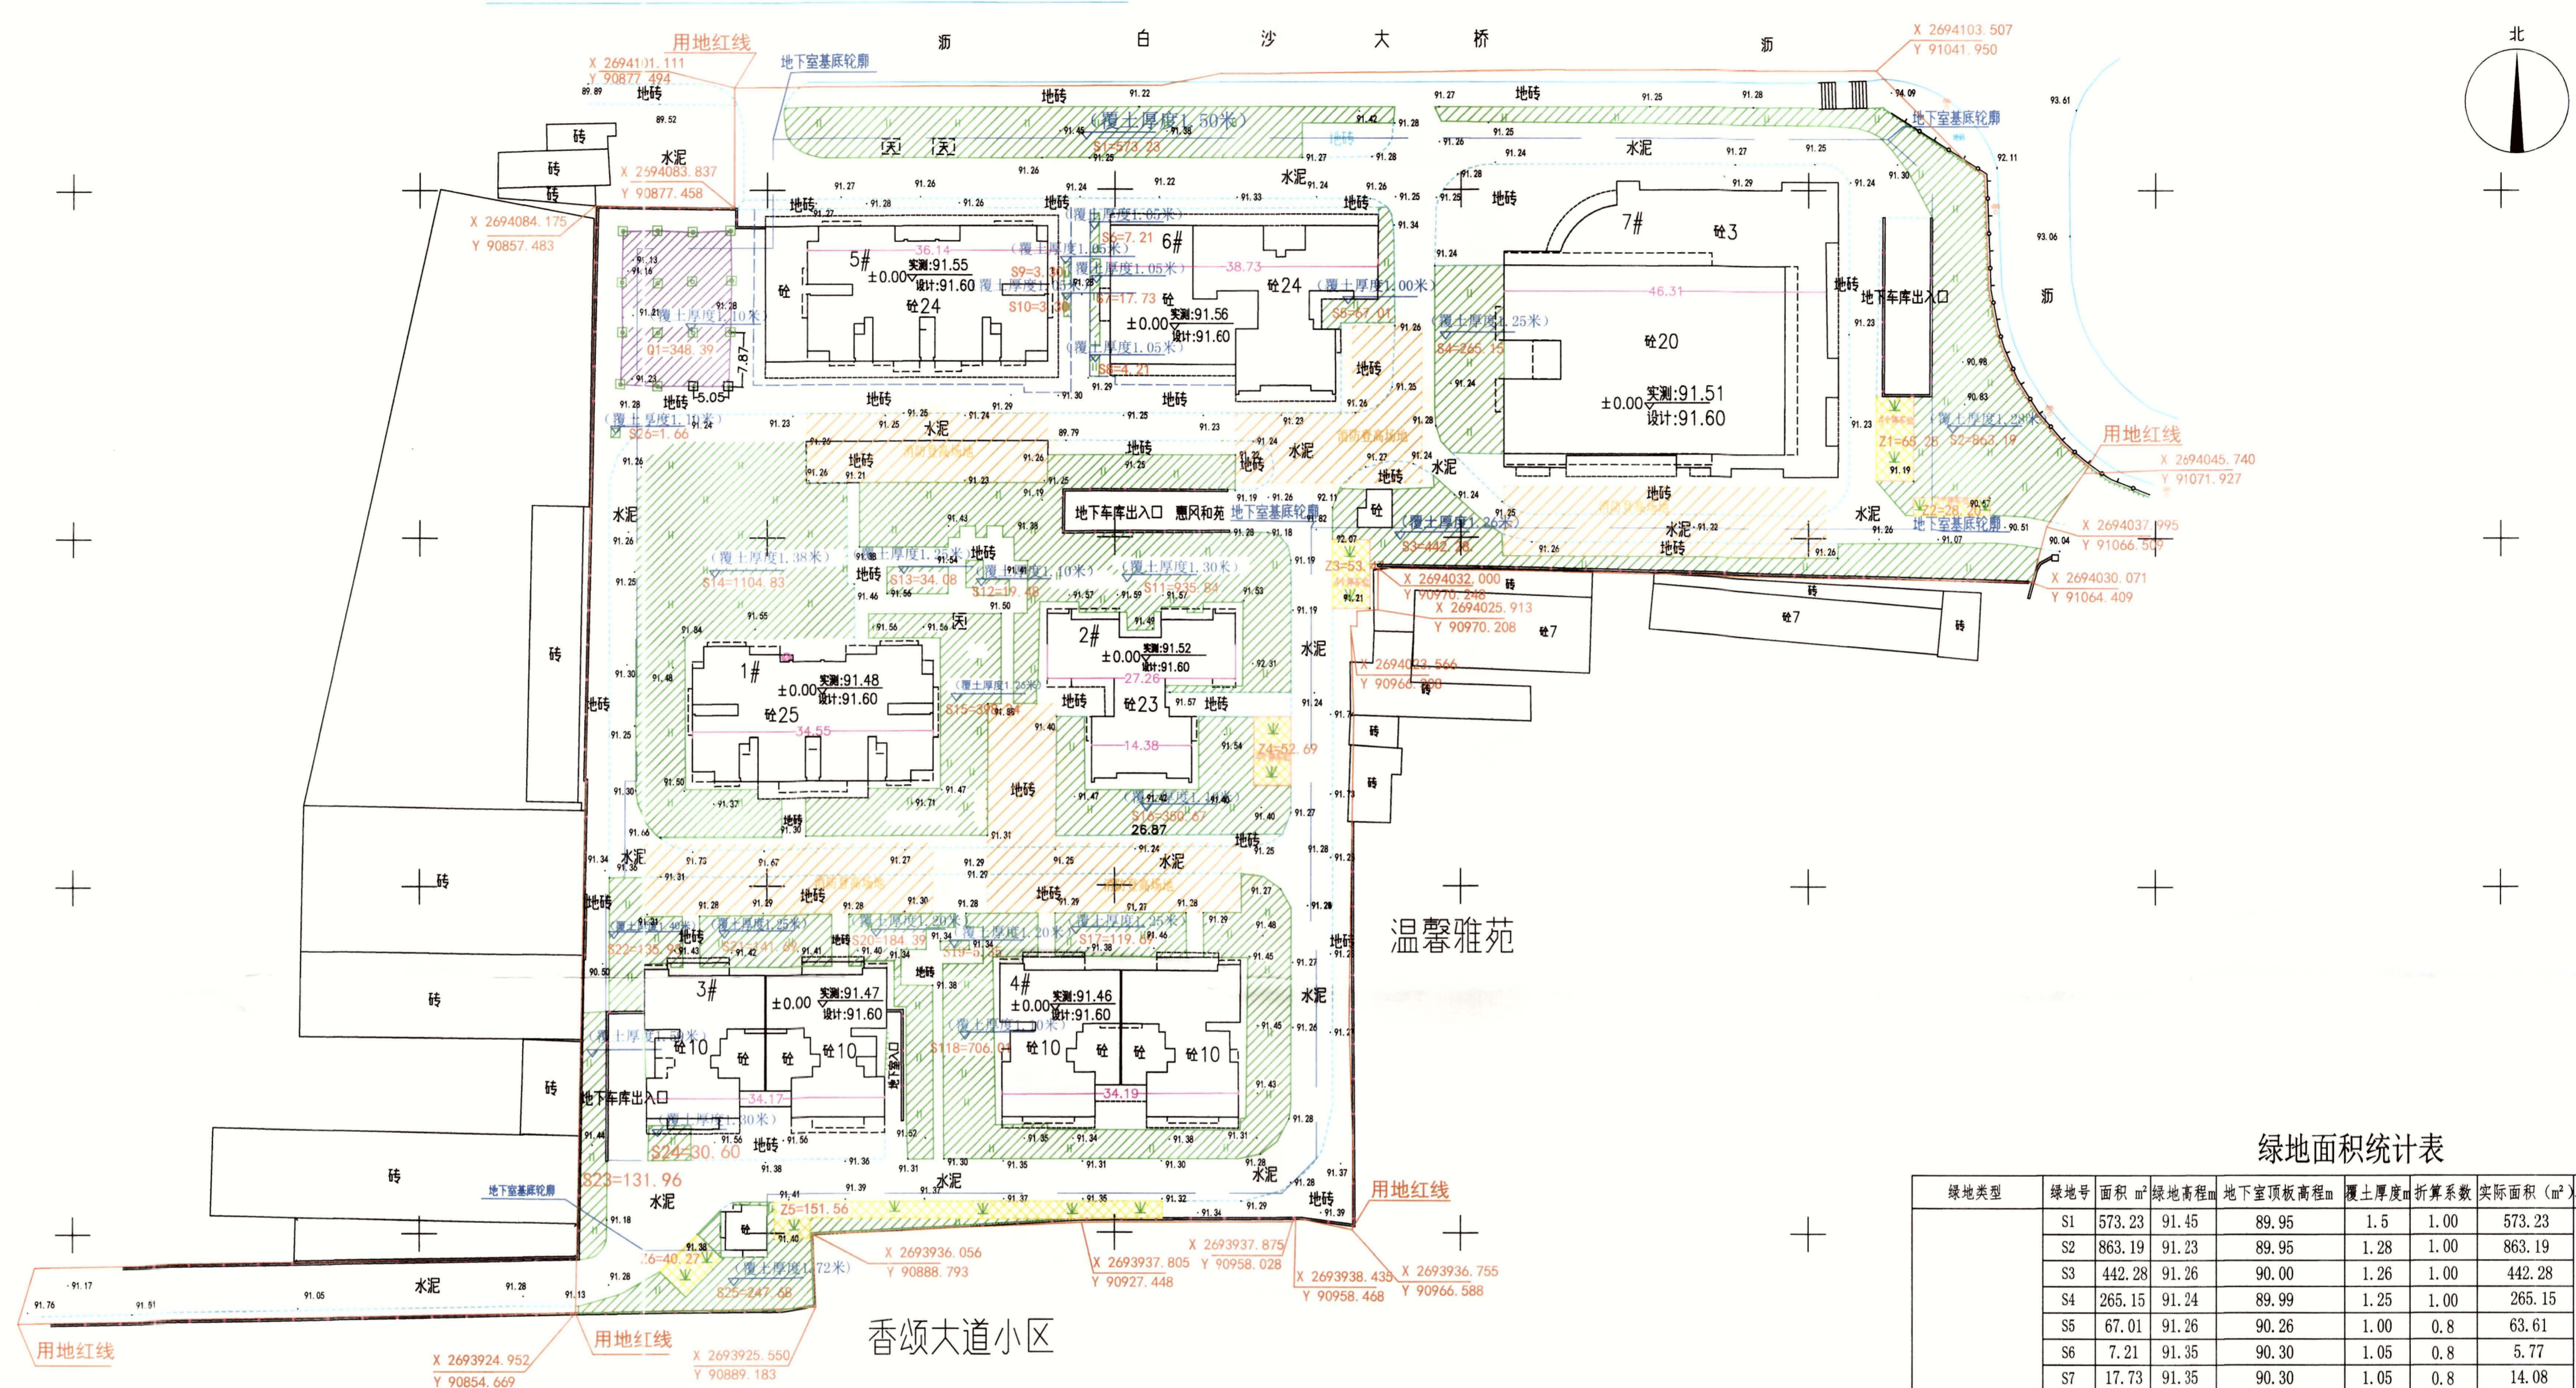

绿地面积统计表

绿地类型	绿地号	面积 m²	绿地高程	地下室顶板高程	覆土厚度	折算系数	实际面积 (m²)	小计 (m²)	占比 (%)	备注
其他绿地	S1	573.23	91.45	89.95	1.5	1.00	573.23	6568.50	94.58	
	S2	863.19	91.23	89.95	1.28	1.00	863.19			
	S3	442.28	91.26	90.00	1.26	1.00	442.28			
	S4	265.15	91.24	89.99	1.25	1.00	265.15			
	S5	67.01	91.26	90.26	1.00	0.8	63.61			
	S6	7.21	91.35	90.30	1.05	0.8	5.77			
	S7	17.73	91.35	90.30	1.05	0.8	14.08			
	S8	4.21	91.35	90.30	1.05	0.8	3.37			
	S9	3.30	91.35	90.30	1.05	0.8	2.64			
	S10	3.30	91.35	90.30	1.05	0.8	2.64			
	S11	935.84	91.53	90.23	1.30	1.00	935.84			
	S12	19.48	91.50	90.40	1.10	0.80	15.58			
	S13	34.08	91.50	90.25	1.25	1.00	34.08			
	S14	1104.83	91.56	90.18	1.38	1.00	1104.83			
	S15	398.24	91.50	90.24	1.26	1.00	398.24			
	S16	350.67	91.46	90.36	1.10	0.8	280.54			
	S17	119.69	91.46	90.21	1.25	1.00	119.69			
	S18	706.01	91.40	90.30	1.10	0.8	564.81			
	S19	5.35	91.40	90.20	1.20	1.00	5.35			
	S20	184.39	91.40	90.20	1.20	1.00	184.39			
	S21	141.69	91.42	90.17	1.25	1.00	141.69			
	S22	135.93	91.35	89.95	1.40	1.00	135.93			
	S23	131.96	91.44	89.85	1.59	1.00	131.96			
	S24	30.60	91.38	90.08	1.30	1.00	30.60			
	S25	247.68	91.57	89.85	1.72	1.00	247.68			
	S26	1.66	91.28	90.18	1.10	0.8	1.33			
乔木树阵绿地	Q1	348.39	91.28	90.18	1.10	0.8	278.71	278.71	4.01	
	Z1	65.25	91.19			0.25	16.31			
	Z2	28.20	90.57			0.25	7.05			
	Z3	53.47	92.07			0.25	13.37			
	Z4	62.69	91.27			0.25	15.67			
	Z5	151.56	91.37			0.25	37.89			
植草砖停车场绿地	Z6	40.27	91.38			0.25	10.07	97.86	1.41	
	合计	7534.54					6945.07			

- 图例:
- 乔木树阵绿地
 - 其他绿地
 - 植草砖停车场绿地
 - 消防登高面

说明: 1、图中用地红线取自甲方提供的2000国家大地坐标系电子总平面图, 我公司展绘。
 2、图中面积单位为: 平方米。
 3、绿地面积为: 6945.07 平方米, 地块面积为: 24865.52平方米, 绿地率为: 绿地面积/地块面积=27.93%。
 4、覆土厚度大于1.2米折算系数取1.0;
 覆土厚度大于0.8米小于1.2米折算系数取0.8;
 覆土厚度大于0.5米小于0.8米折算系数取0.4;
 覆土厚度大于0.3小于0.5米折算系数取0.2;
 草砖折算系数取0.25;
 5、本成果采用2000国家大地坐标系, 1985国家高程基准。

广西秀山水勘测绘设计有限公司 测绘资质(乙级) 资质证书号: 桂S10675	建设单位	柳州市温馨房地产开发有限责任公司			
项目负责人: 林轶	项目名称	惠风和苑绿地面积测量成果图			
测量员: 林幸文	工程号	B5-14006			
绘图员: 林志颖	比例尺	1: 500	日期	2021年8月	
审核: 谭宝强					