
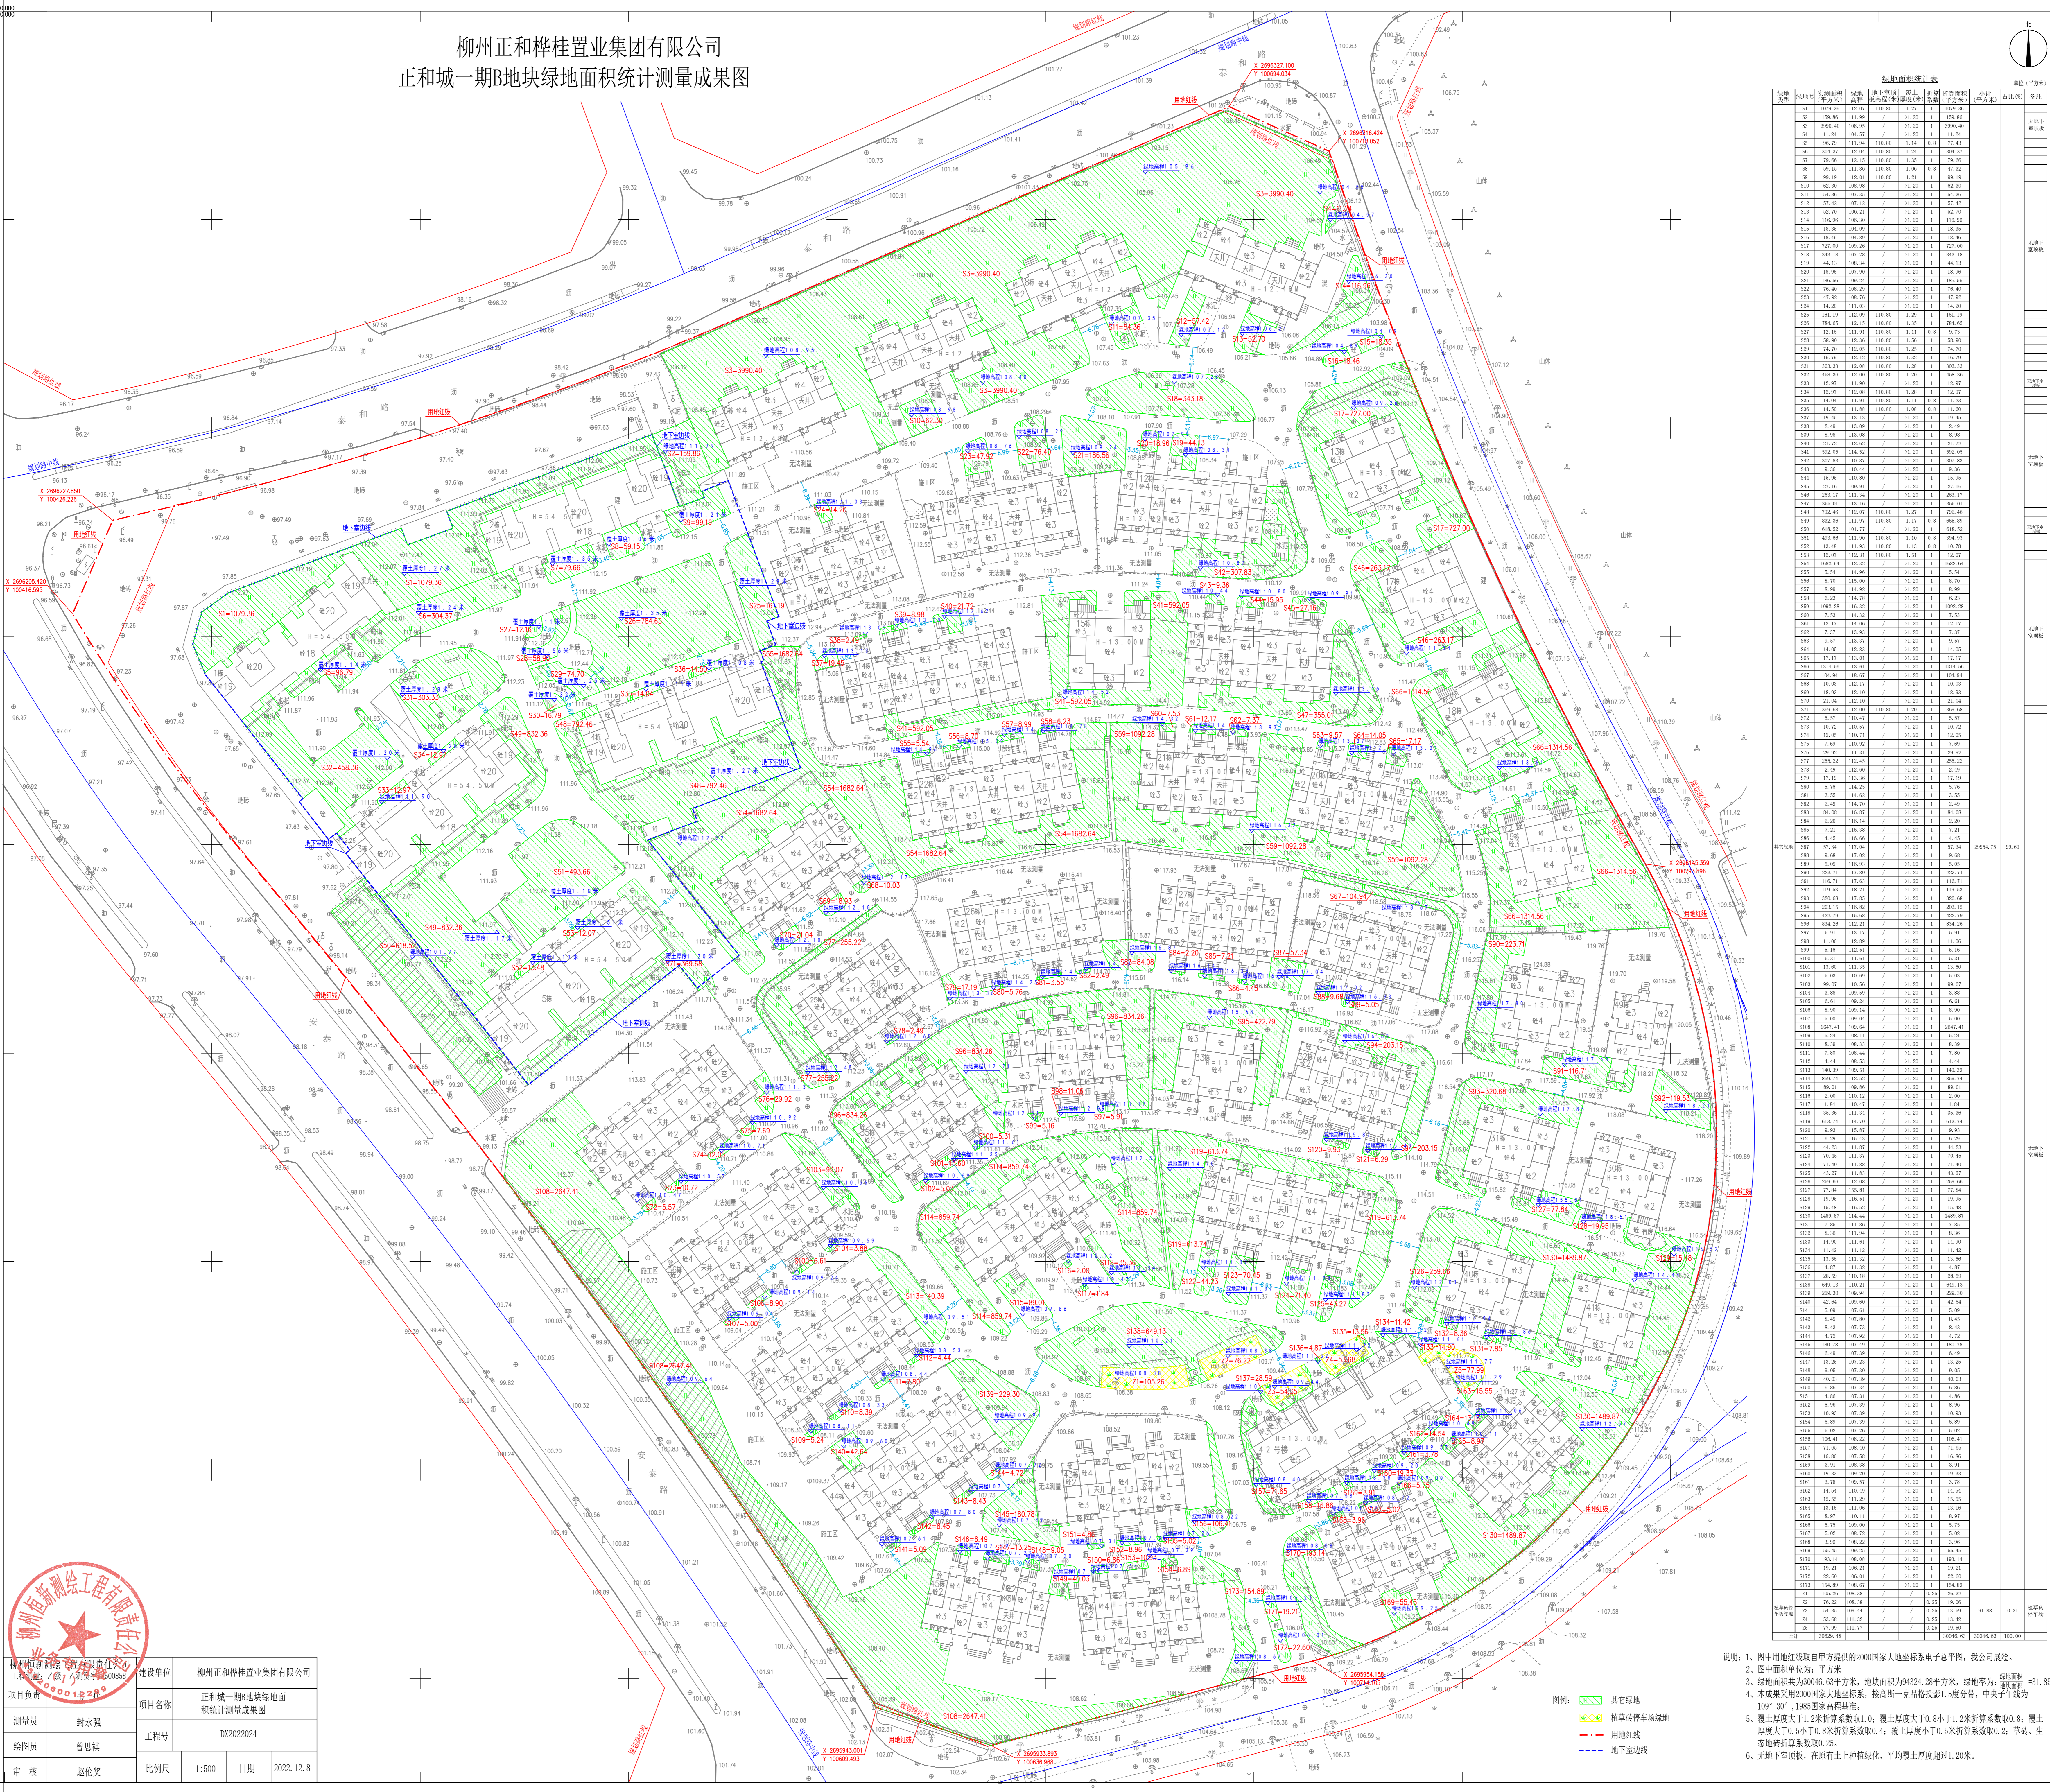


柳州正和桦桂置业集团有限公司
正和城一期B地块绿地面积统计测量成果图

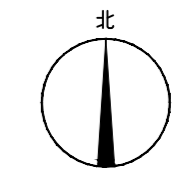

绿地编号	绿地面积 (平方米)	绿地类型	备注
柳州正和桦桂置业集团有限公司
正和城一期B地块绿地面积统计测量成果图

建设单位: 柳州正和桦桂置业集团有限公司
项目负责: 封永强
测量员: 封永强
绘图员: 曾思祺
审核: 赵伦炎

项目名称: 正和城一期B地块绿地面积统计测量成果图
工程号: DX2022024
比例尺: 1:500
日期: 2022.12.8

说明: 1. 图中用红线标注自甲方提供的2000国家大地坐标系总平面图, 我公司测绘。
2. 图中面积单位为: 平方米
4. 本成果采用2000国家大地坐标系, 投影为: 高斯-克吕格投影4.5度分带, 中央子午线为109°30', 1985国家高程基准。
5. 覆土厚度大于1.2米折算系数取1.0; 覆土厚度大于0.8小于1.2米折算系数取0.8; 覆土厚度大于0.5小于0.8折算系数取0.4; 覆土厚度小于0.5米折算系数取0.2; 草坪、生态地折算系数取0.25。
6. 无地下室顶板, 在原有土上种植绿化, 平均厚度超过1.20米。

图例: 其它绿地
 植草砖停车场绿地
 用地红线
 地下室边线