
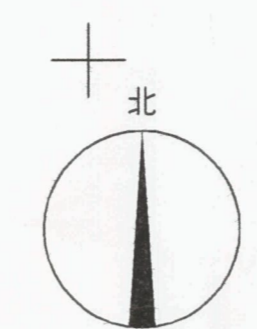


柳州市图书馆（新馆）绿地面积测绘成果图

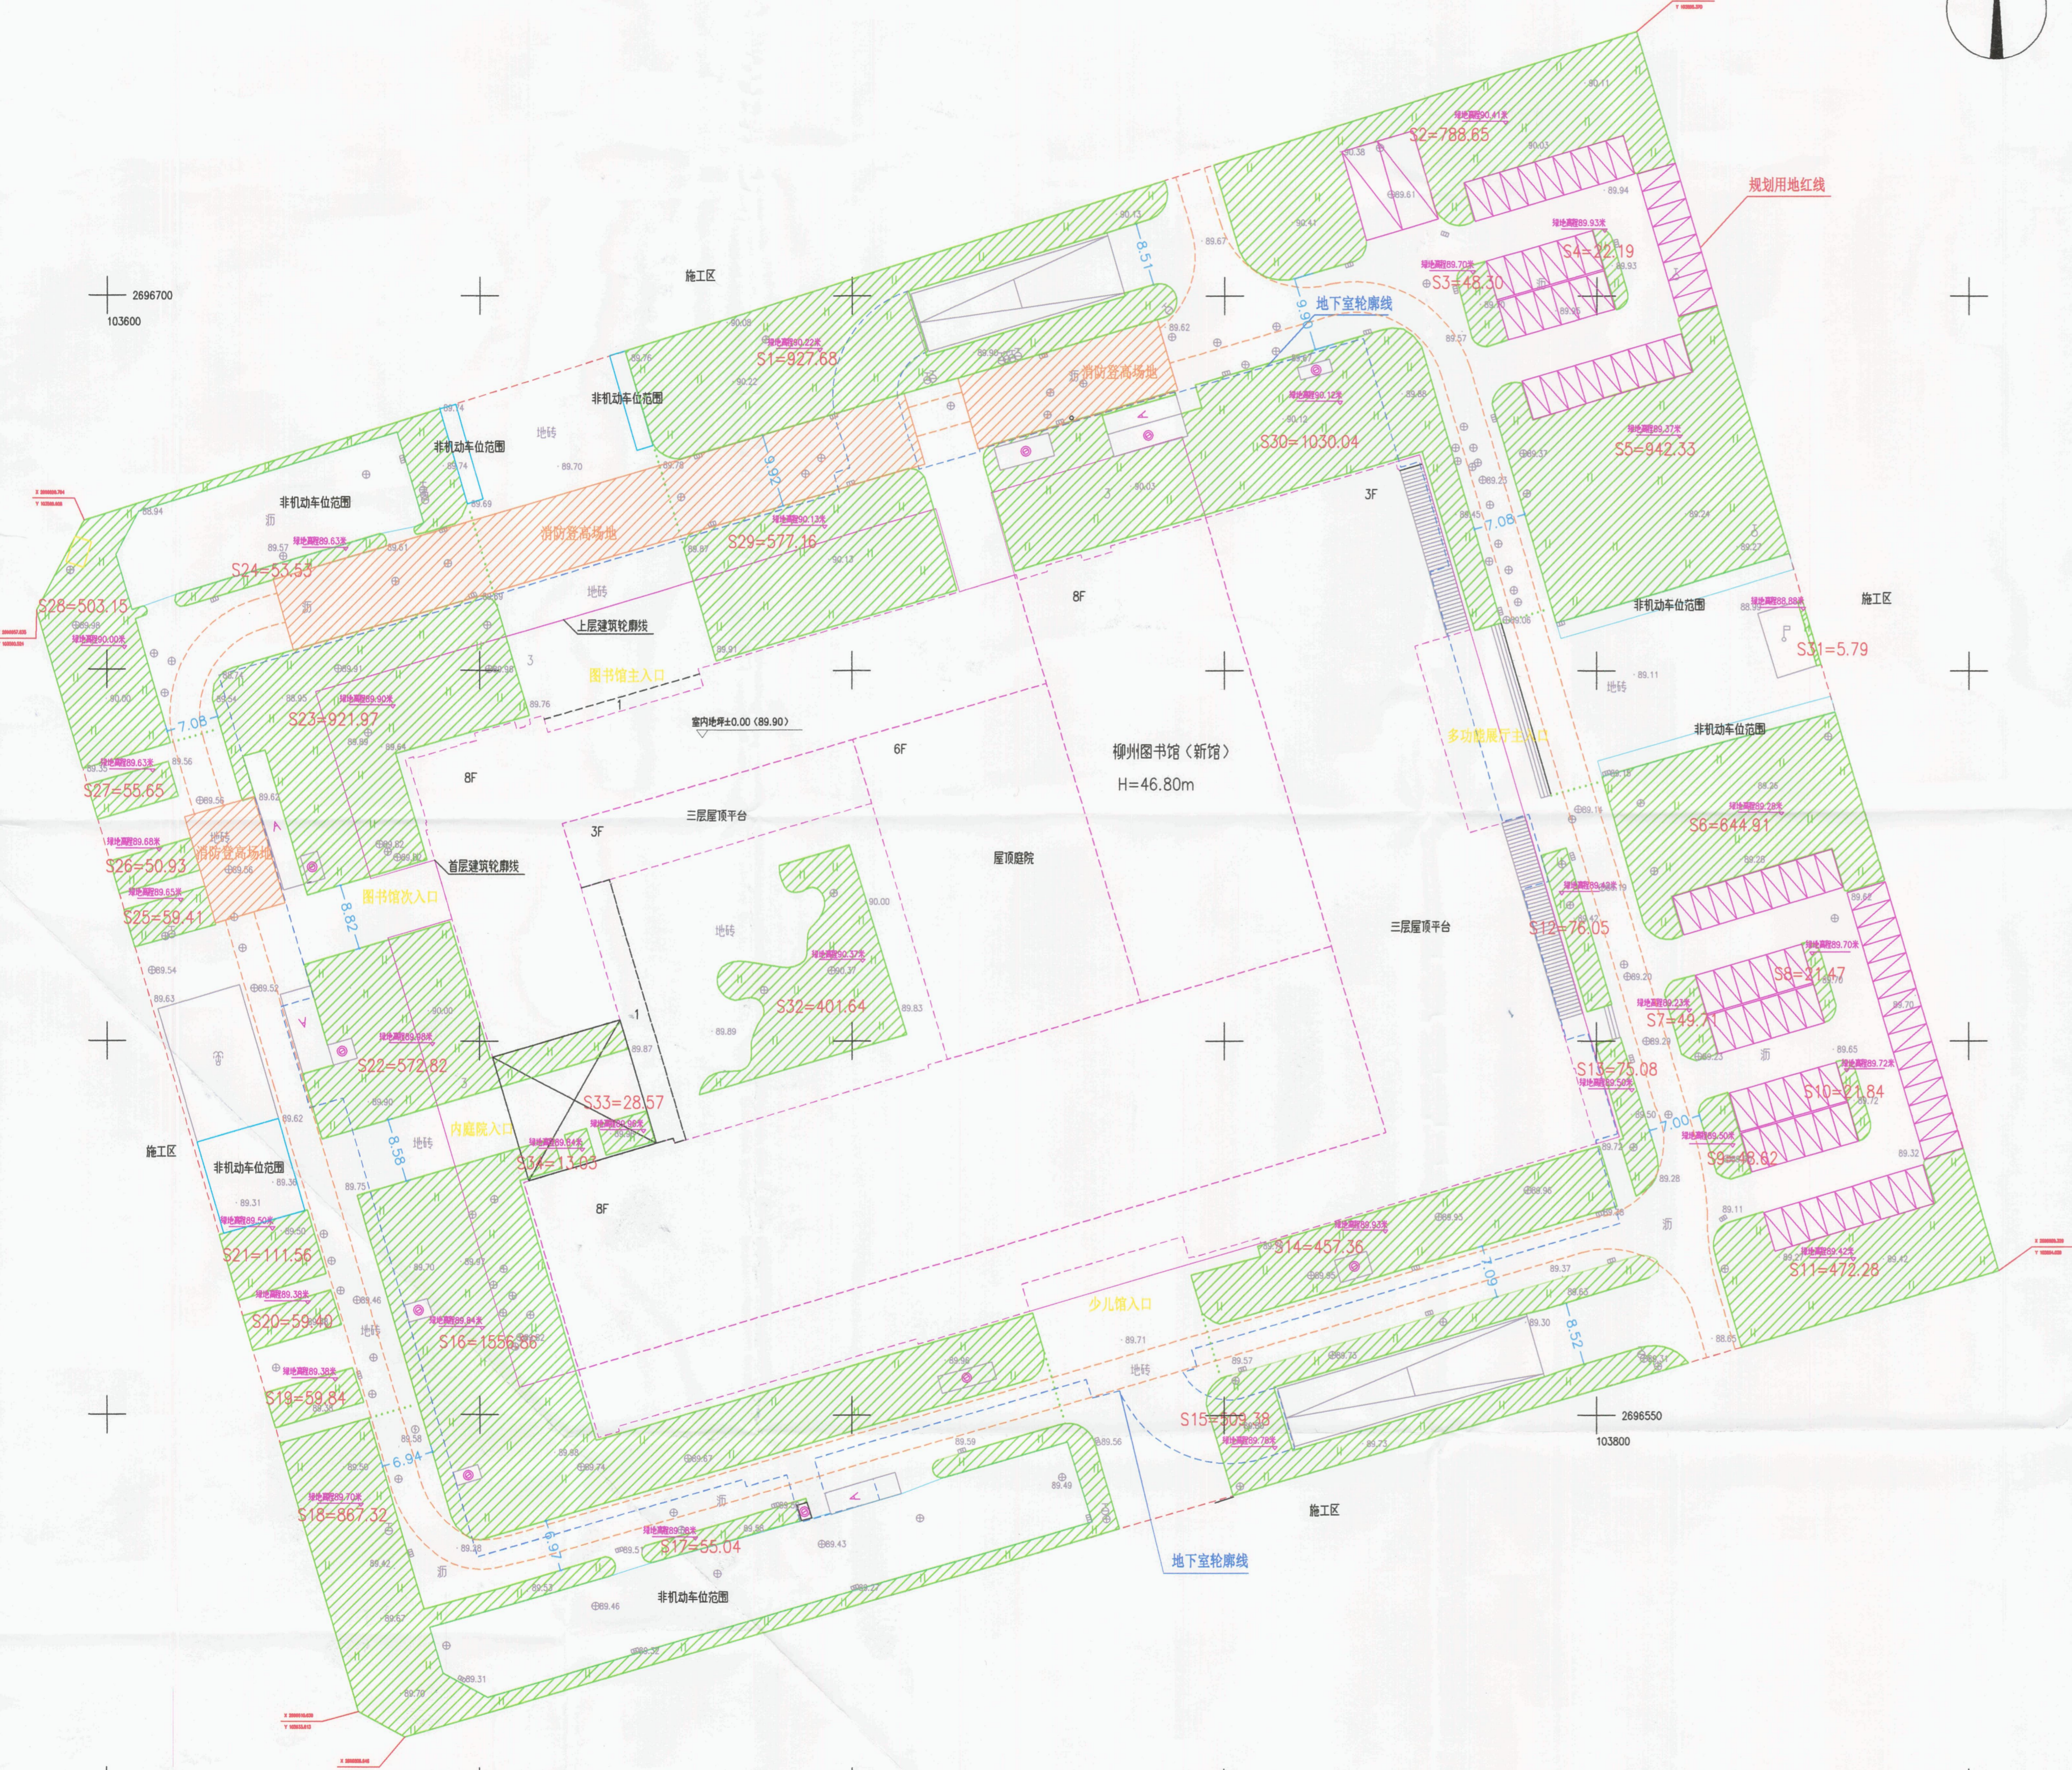

绿地面积表

绿地类型	绿地号	面积 (m ²)	绿地高程 (m)	地下室顶板高程	小计 (m ²)	占比 (%)	备注
其他绿地	S1	927.68	90.22	/	12089.56	100.00	无顶板
	S2	788.65	90.41	/			无顶板
	S3	48.30	89.70	/			无顶板
	S4	22.19	89.93	/			无顶板
	S5	942.33	89.37	/			无顶板
	S6	644.91	89.28	/			无顶板
	S7	49.71	89.23	/			无顶板
	S8	21.47	89.70	/			无顶板
	S9	48.62	89.50	/			无顶板
	S10	21.84	89.72	/			无顶板
	S11	472.28	89.42	/			无顶板
	S12	76.05	89.42	/			无顶板
	S13	75.08	89.45	/			无顶板
	S14	457.36	89.93	88.75			无顶板
	S15	509.38	89.78	/			无顶板
	S16	1556.86	89.86	88.75			无顶板
	S17	55.04	89.58	/			无顶板
	S18	867.32	89.70	/			无顶板
	S19	59.84	89.38	/			无顶板
	S20	59.40	89.38	/			无顶板
	S21	111.56	89.50	/			无顶板
	S22	572.82	89.98	88.75			无顶板
	S23	921.97	89.90	88.75			无顶板
	S24	53.53	89.63	/			无顶板
	S25	59.41	89.65	/			无顶板
	S26	50.93	89.68	/			无顶板
	S27	55.65	89.63	/			无顶板
	S28	503.15	90.00	/			无顶板
	S29	577.16	90.13	88.75			无顶板
	S30	1030.04	90.12	88.75			无顶板
	S31	5.79	88.88	/			无顶板
	S32	401.64	90.37	88.75			无顶板
	S33	28.57	89.96	88.75			无顶板
	S34	13.03	89.84	88.75			无顶板
合计		12089.56			12089.56	100.00	

图例

- 其他绿地
- 消防登高场地
- 机动车位
- 非机动车位范围
- 环场道路
- 规划用地红线
- 地下室轮廓线

1. 图中用地红线由委托单位提供数据（电子数据），我单位展绘。
2. 图中面积单位为：平方米。
3. 绿地面积共为12089.56平方米，规划总用地面积为：38886.48平方米，绿地率为：31.09%。
4. 地库顶板范围内有效种植土层满足种植要求，地库顶板范围外有效种植土层为1.5米。
5. 本成果为2000国家大地坐标系，1985国家高程基准。
6. 本测绘成果按照2022年6月15日柳州市林业和园林局盖章过的方案为依据。

广西新图测绘工程有限公司		资质编号：乙测资字4506589	
工程名称	柳州市图书馆（新馆）绿地面积测绘成果图	工程号	GH2022-003
委托单位	广西柳州市东泰投资开发有限公司	测量日期	2022.11.16
项目负责人	李文安	作业人员	李义安
		审核	李义安
		法定代理人	章文亮
		比例尺	1:500