
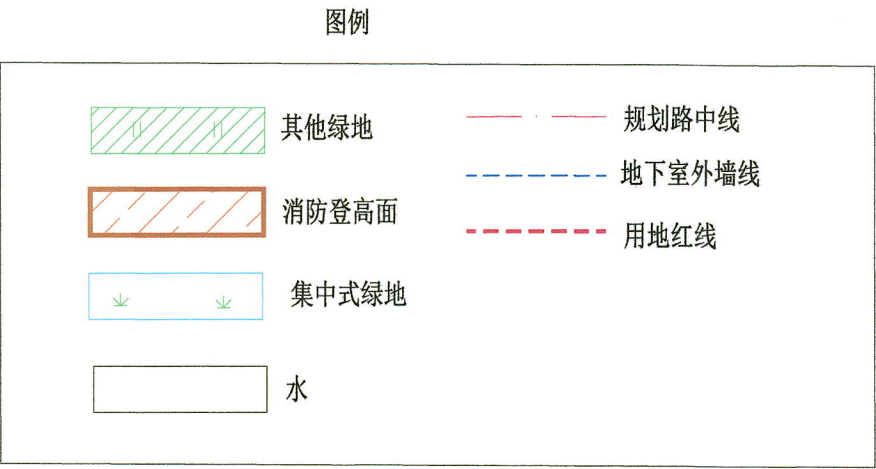


君汇濠庭1-3#、5-8#楼及地下室绿地面积测绘成果图

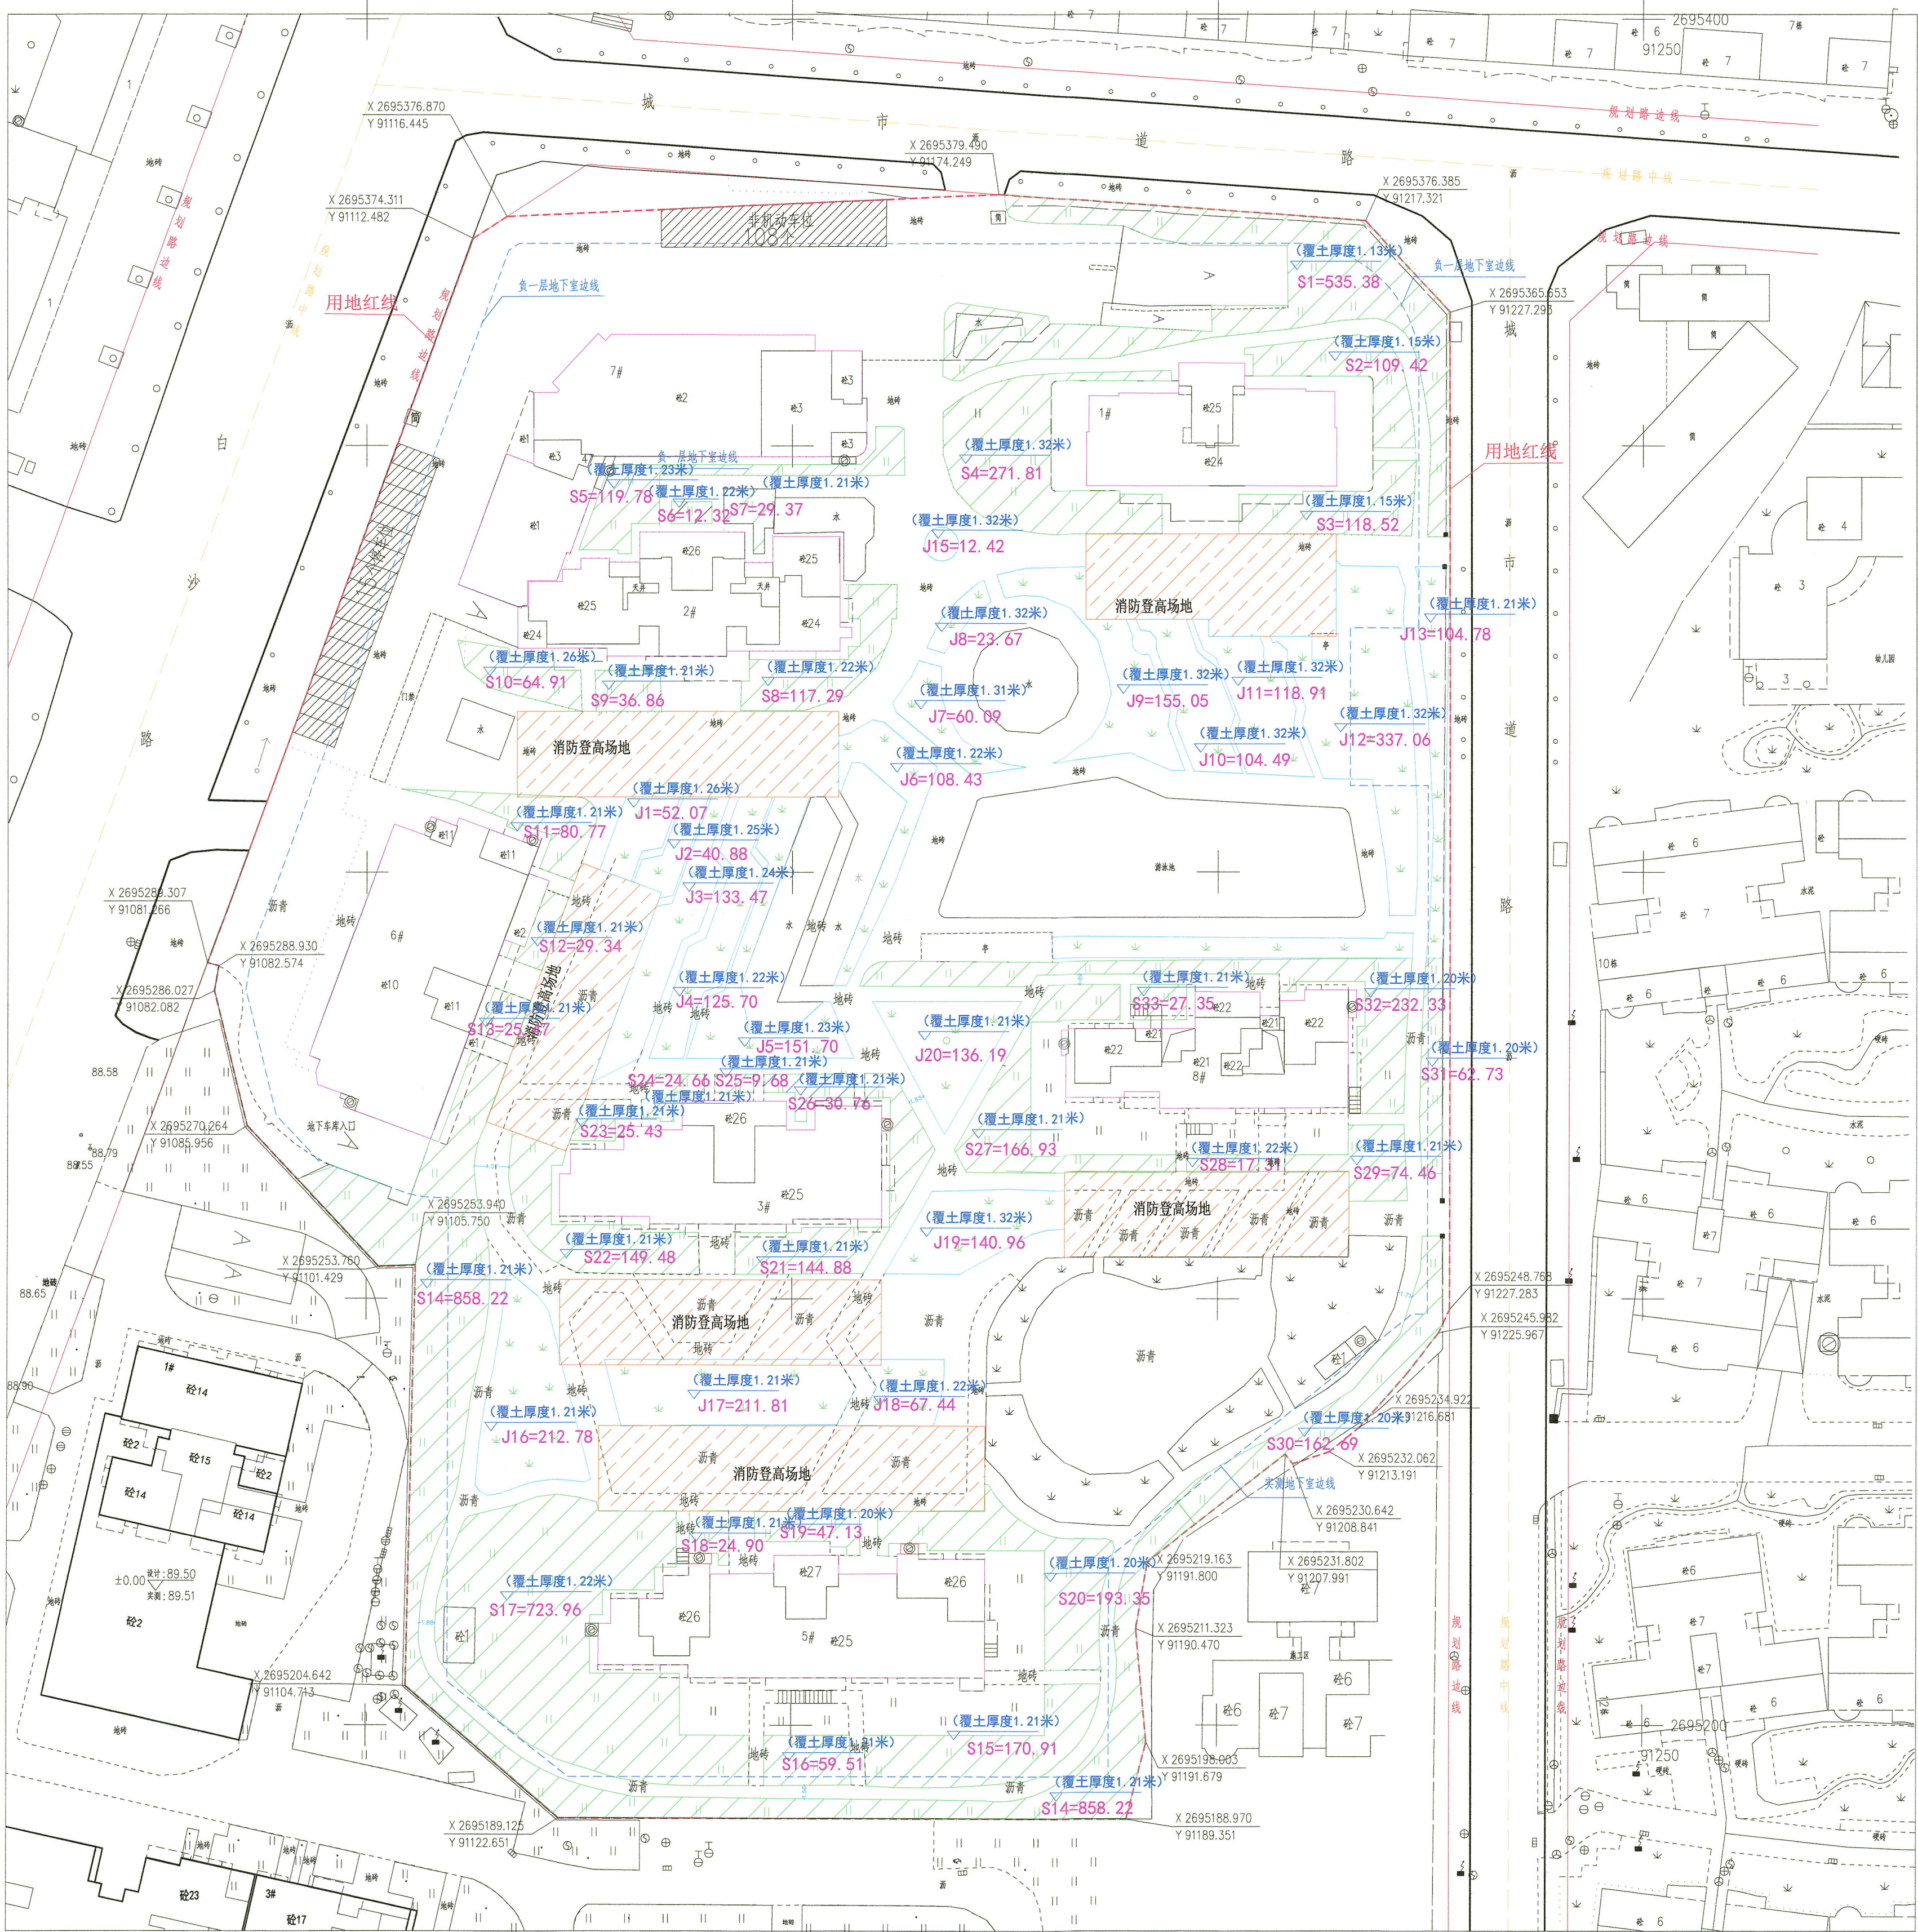

绿地面积统计表							小计 (m²)	占比 (%)	备注
	覆土厚度 (m)	折算系数	实际面积 (m²)						
	1.13	1.00	535.38	4757.91	66.44%				
	1.15	1.00	109.42						
	1.15	1.00	118.52						
	1.32	1.00	271.81						
	1.23	1.00	119.78						
	1.22	1.00	12.32						
	1.21	1.00	29.37						
	1.22	1.00	117.29						
	1.21	1.00	36.86						
	1.26	1.00	64.91						
	1.21	1.00	80.77						
	1.21	1.00	29.34						
	1.21	1.00	25.47						
	1.21	1.00	858.22						
	1.21	1.00	170.91						
	1.21	1.00	59.51						
	1.22	1.00	723.96						
	1.21	1.00	24.90						
	1.20	1.00	47.13						
	1.20	1.00	193.35						
	1.21	1.00	144.88						
	1.21	1.00	149.48						
	1.21	1.00	25.43						
	1.21	1.00	24.66						
	1.21	1.00	9.68						
	1.21	1.00	30.76						
	1.21	1.00	166.93						
	1.22	1.00	17.31						
	1.21	1.00	74.46						
	1.20	1.00	162.69						
	1.20	1.00	62.73						
	1.20	1.00	232.33						
	1.21	1.00	27.35						
	1.26	1.00	52.07	2402.8	33.56%				
	1.25	1.00	40.88						
	1.24	1.00	133.47						
	1.22	1.00	125.70						
	1.23	1.00	151.70						
	1.22	1.00	108.43						
	1.31	1.00	60.09						
	1.32	1.00	23.67						
	1.32	1.00	155.05						
	1.32	1.00	104.49						
	1.32	1.00	118.91						
	1.32	1.00	337.06						
	1.21	1.00	104.78						
	1.91	1.00	104.90						
	1.32	1.00	12.42						
	1.22	1.00	212.78						
	1.21	1.00	211.81						
	1.21	1.00	67.44						
	1.32	1.00	140.96						
	1.21	1.00	136.19						
			7160.71	7160.71	100.00%				

- 图中用地红线取自甲方提供的2000国家大地坐标系电子总平面图，我公司展绘；
- 图中面积单位为：平方米；
- 绿地面积共为7160.71平方米，规划净用地面积为22600.07平方米；绿地率为： $\frac{\text{绿地面积}}{\text{规划净用地面积}} \times 100\% = 31.68\%$ ；
- 本成果采用2000国家大地坐标系，1985国家高程基准；
- 本成果中规划路红线、规划路中线、绿地面积计算范围线由甲方提供，我公司展绘；
- 本测绘成果按照2020年3月25日柳州市林业和园林局审查通过的方案作为测量依据；

柳州市精诚房产服务有限公司 工程测量：乙级 乙测资字45500022		建设单位	柳州市濠庭投资有限公司
项目负责人	李建功	项目名称	君汇濠庭1-3#、5-8#楼及地下室绿地面积测绘成果图
测量员	李建功、茹开宏	工程编号	JOB-NO.04
绘图员	谭孝猛	比例尺	1:500
审核	张飞		

