

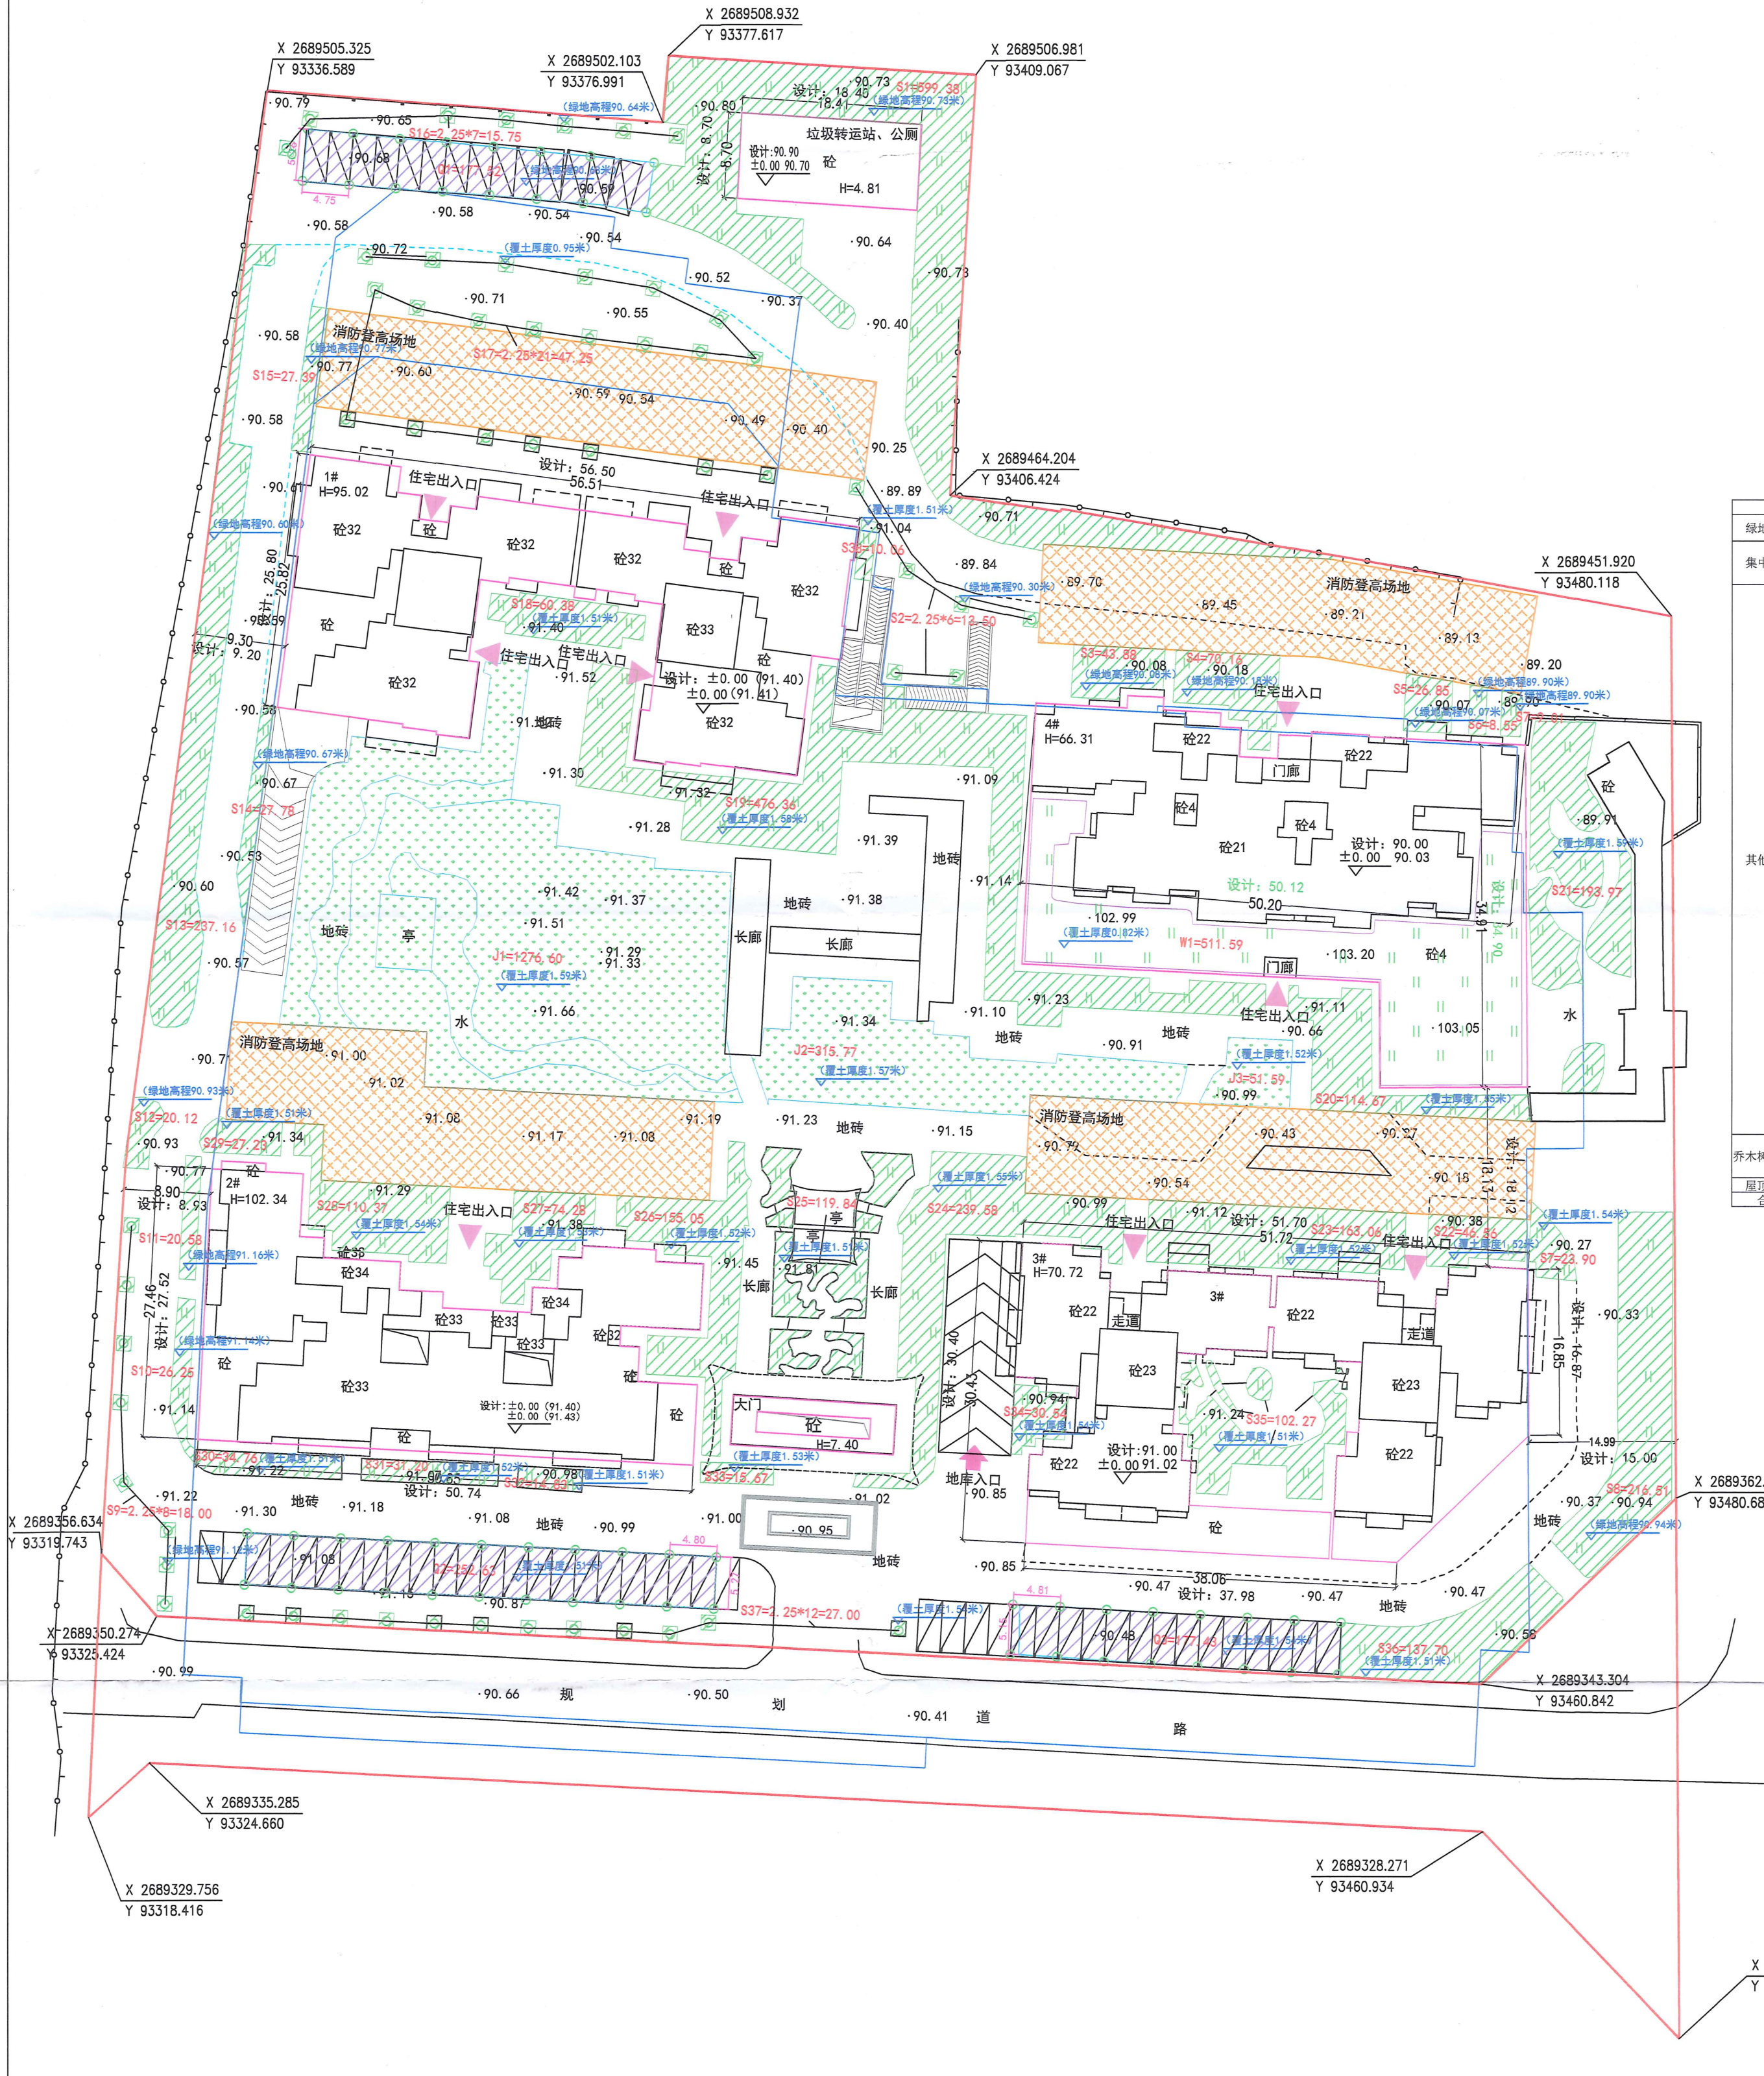


# 盛邦书香里德园项目绿地面积测绘成果图

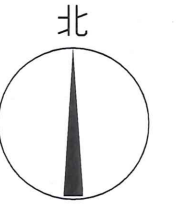

绿地面积统计表										
绿地类型	绿地号	面积m²	绿地高程m	地下室顶板高程m	覆土厚度m	折算系数	实际面积(m²)	小计(m²)	占比(%)	备注
集中绿地	T1	1276.60	85.25	83.66	1.59	1	1276.60	1643.96	25.86%	/
	T2	315.77	91.34	89.77	1.57	1	315.77			
	T3	511.59	90.99	89.47	1.52	1	511.59			
	S1	599.38	90.73	/	≥1.5	1	599.38			
	S2	13.50	90.30	/	≥1.5	1	13.50			
	S3	43.88	90.08	/	≥1.5	1	43.88			
	S4	70.16	90.18	/	≥1.5	1	70.16			
	S5	26.85	90.07	/	≥1.5	1	26.85			
	S6	8.55	89.90	/	≥1.5	1	8.55			
	S7	9.01	89.90	/	≥1.5	1	9.01			
	S8	218.51	90.94	/	≥1.5	1	218.51			
	S9	18.00	91.12	/	≥1.5	1	18.00			
	S10	26.25	91.14	/	≥1.5	1	26.25			
	S11	20.58	91.16	/	≥1.5	1	20.58			
	S12	20.12	90.93	/	≥1.5	1	20.12			
	S13	237.16	90.60	/	≥1.5	1	237.16			
	S14	27.78	90.67	/	≥1.5	1	27.78			
S15	27.39	90.77	/	≥1.5	1	27.39				
S16	15.75	90.64	/	≥1.5	1	15.75				
S17	47.25	90.59	89.64	0.95	0.6	28.35				
S18	60.38	91.40	89.89	1.51	1	60.38				
S19	476.36	91.32	89.74	1.58	1	476.36				
S20	114.67	91.11	89.56	1.55	1	114.67				
S21	193.97	89.91	88.32	1.59	1	193.97				
S22	46.56	90.38	88.86	1.52	1	46.56				
S23	163.06	91.12	89.60	1.52	1	163.06				
S24	239.59	90.99	89.44	1.55	1	239.59				
S25	119.84	91.81	90.30	1.51	1	119.84				
S26	155.05	91.45	89.93	1.52	1	155.05				
S27	74.28	91.38	89.85	1.53	1	74.28				
S28	110.37	91.29	89.75	1.54	1	110.37				
S29	27.23	91.34	89.63	1.51	1	27.23				
S30	34.76	91.22	89.71	1.51	1	34.76				
S31	31.20	91.07	89.55	1.52	1	31.20				
S32	14.83	90.98	89.47	1.51	1	14.83				
S33	15.67	91.05	89.52	1.53	1	15.67				
S34	30.54	90.94	89.40	1.54	1	30.54				
S35	102.27	91.24	89.73	1.51	1	102.27				
S36	137.70	90.88	89.07	1.51	1	137.70				
S37	27.00	90.92	89.38	1.54	1	27.00				
S38	10.06	91.04	89.53	1.51	1	10.06				
G1	177.52	90.68	/	≥1.5	1	177.52	607.58	9.56%	无地下室顶板	
G2	252.63	91.08	89.57	1.51	1	252.63				
G3	177.43	90.68	89.94	1.54	1	177.43	511.59	8.05%	/	
G4	511.59	103.05	102.23	0.82	1	511.59				
合计		6376.63				6357.73	6357.73	100.00%		

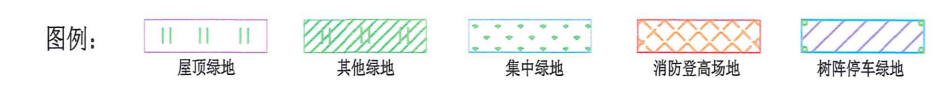

- 说明:
- 1、图中用地红线及规划路由委托单位提供资料,我院展绘。
  - 2、地下室顶板高程由委托单位提供。
  - 3、图中面积单位为: m²。
  - 4、绿地总面积: 6357.73平方米。  
净用地面积: 20813.90平方米。  
绿地率为:  $\frac{\text{绿地总面积}}{\text{净用地面积}} = 30.55\%$ 。
  - 5、本成果采用2000国家大地坐标系, 1985国家高程基准。
  - 6、本测绘成果按照2023年7月4日柳州市林业和园林局审查通过的方案作为测量依据。

柳州市国土勘测院 工程测量部 甲级 甲级资质证书45100297	建设单位 柳州盛邦房地产开发有限公司
项目负责人 胡燕	项目名称 盛邦书香里德园项目绿地面积测绘成果图
测量员 王李一峰、董新安	工程号 GT2023002
绘图员 王李一峰	比例尺 1:500
审核 胡燕	日期 2023.11.2