
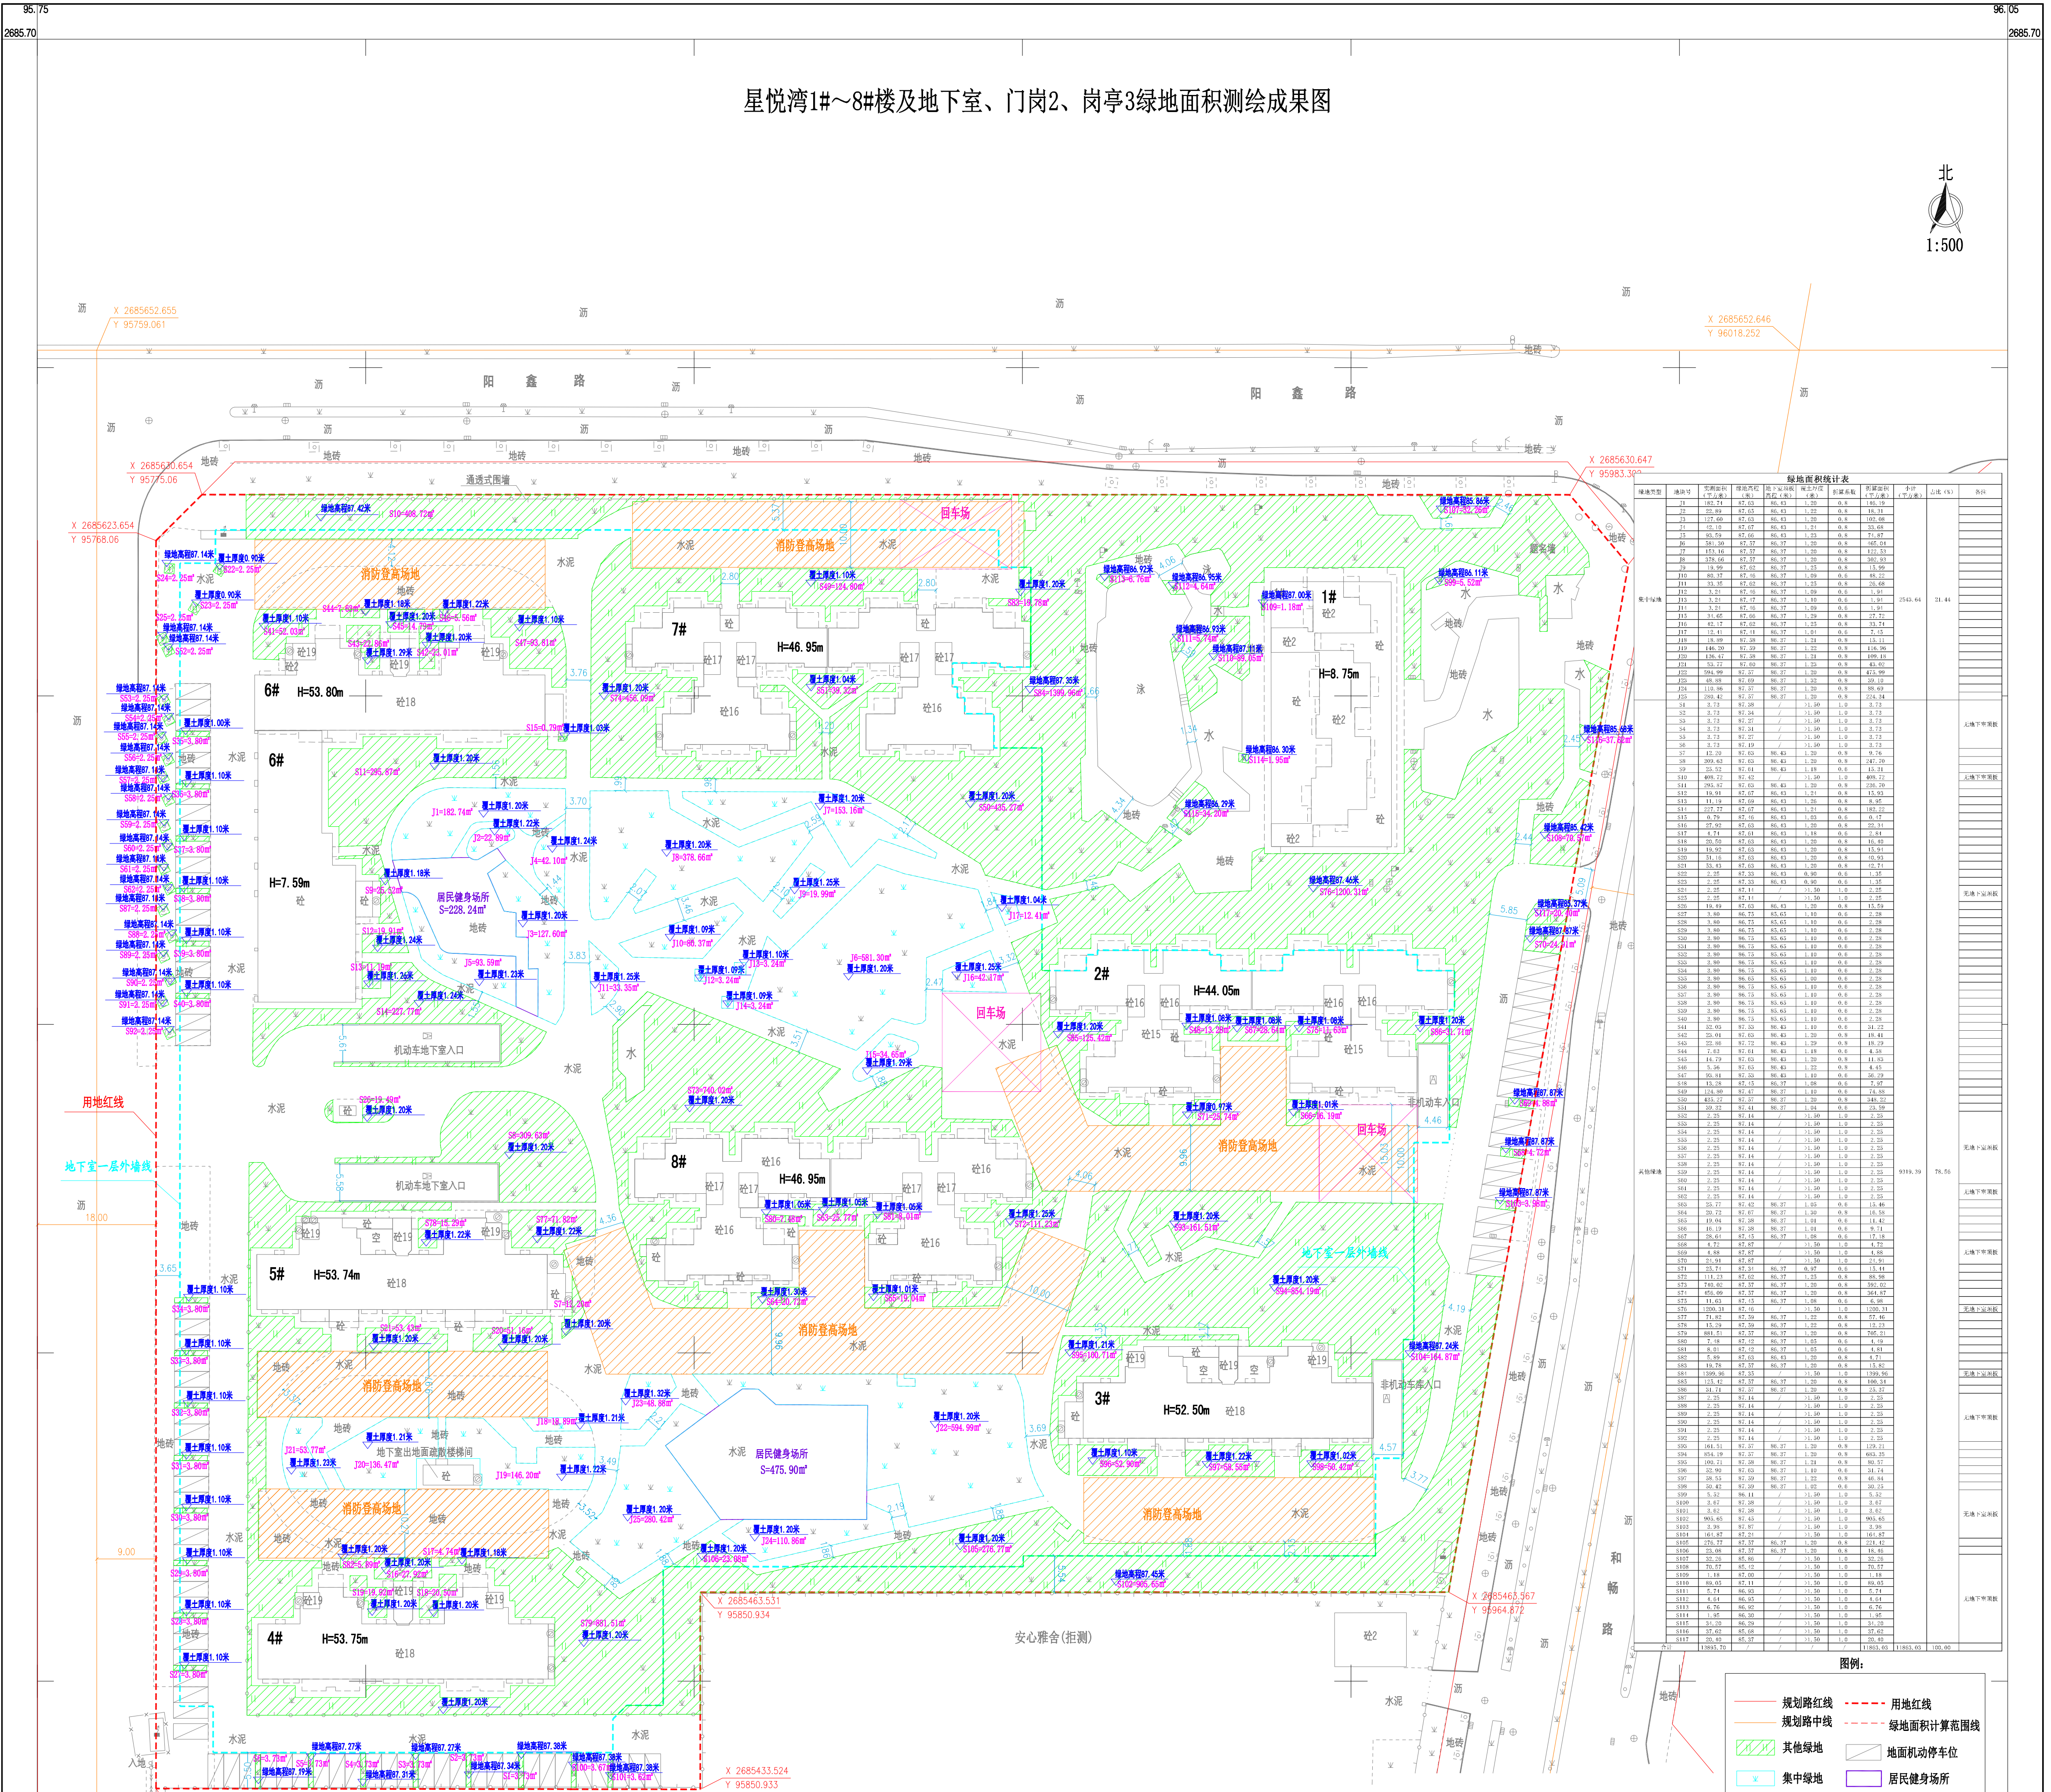


# 星悦湾1#~8#楼及地下室、门岗2、岗亭3绿地面积测绘成果图

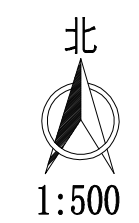


说明：1、图中用地红线、地面机动车位、室外居民健身场所取自甲方提供的2000国家大地坐标系电子总平图，我公司展绘；  
 2、图中面积单位为：平方米；  
 3、绿地总面积为11863.03平方米，净用地面积为37730.66平方米，绿地率为： $\frac{\text{绿地总面积}}{\text{净用地面积}} \times 100\% = 31.44\%$ ；  
 4、本成果采用2000国家大地坐标系，按高斯-克吕格投影1.5度分带，中央子午线为109°30'，1985国家高程基准；  
 5、本成果中规划红线、规划路中线由甲方提供，我公司展绘；  
 6、本期项目部分无地下室顶板，原土种植覆土厚度均为1.5米以上；  
 7、本测绘成果按照2020年10月20日柳州市林业和园林局审查通过的方案作为依据。

**柳州市通和测绘科技有限公司** 等级及编号：乙测资字4501389

工程名称：星悦湾1#~8#楼及地下室、门岗2、岗亭3绿地面积测绘 工程号：TH2021-113

委托单位：柳州市星悦湾房地产开发有限公司 作业日期：2023.6.2

项目负责：蒋斌 审核：廖维荣 比例尺：1:500

作业员：曾丽园 法定代理人：廖维荣