



柳州绿城房地产开发有限公司杨柳郡梧桐苑绿地面积测量成果图

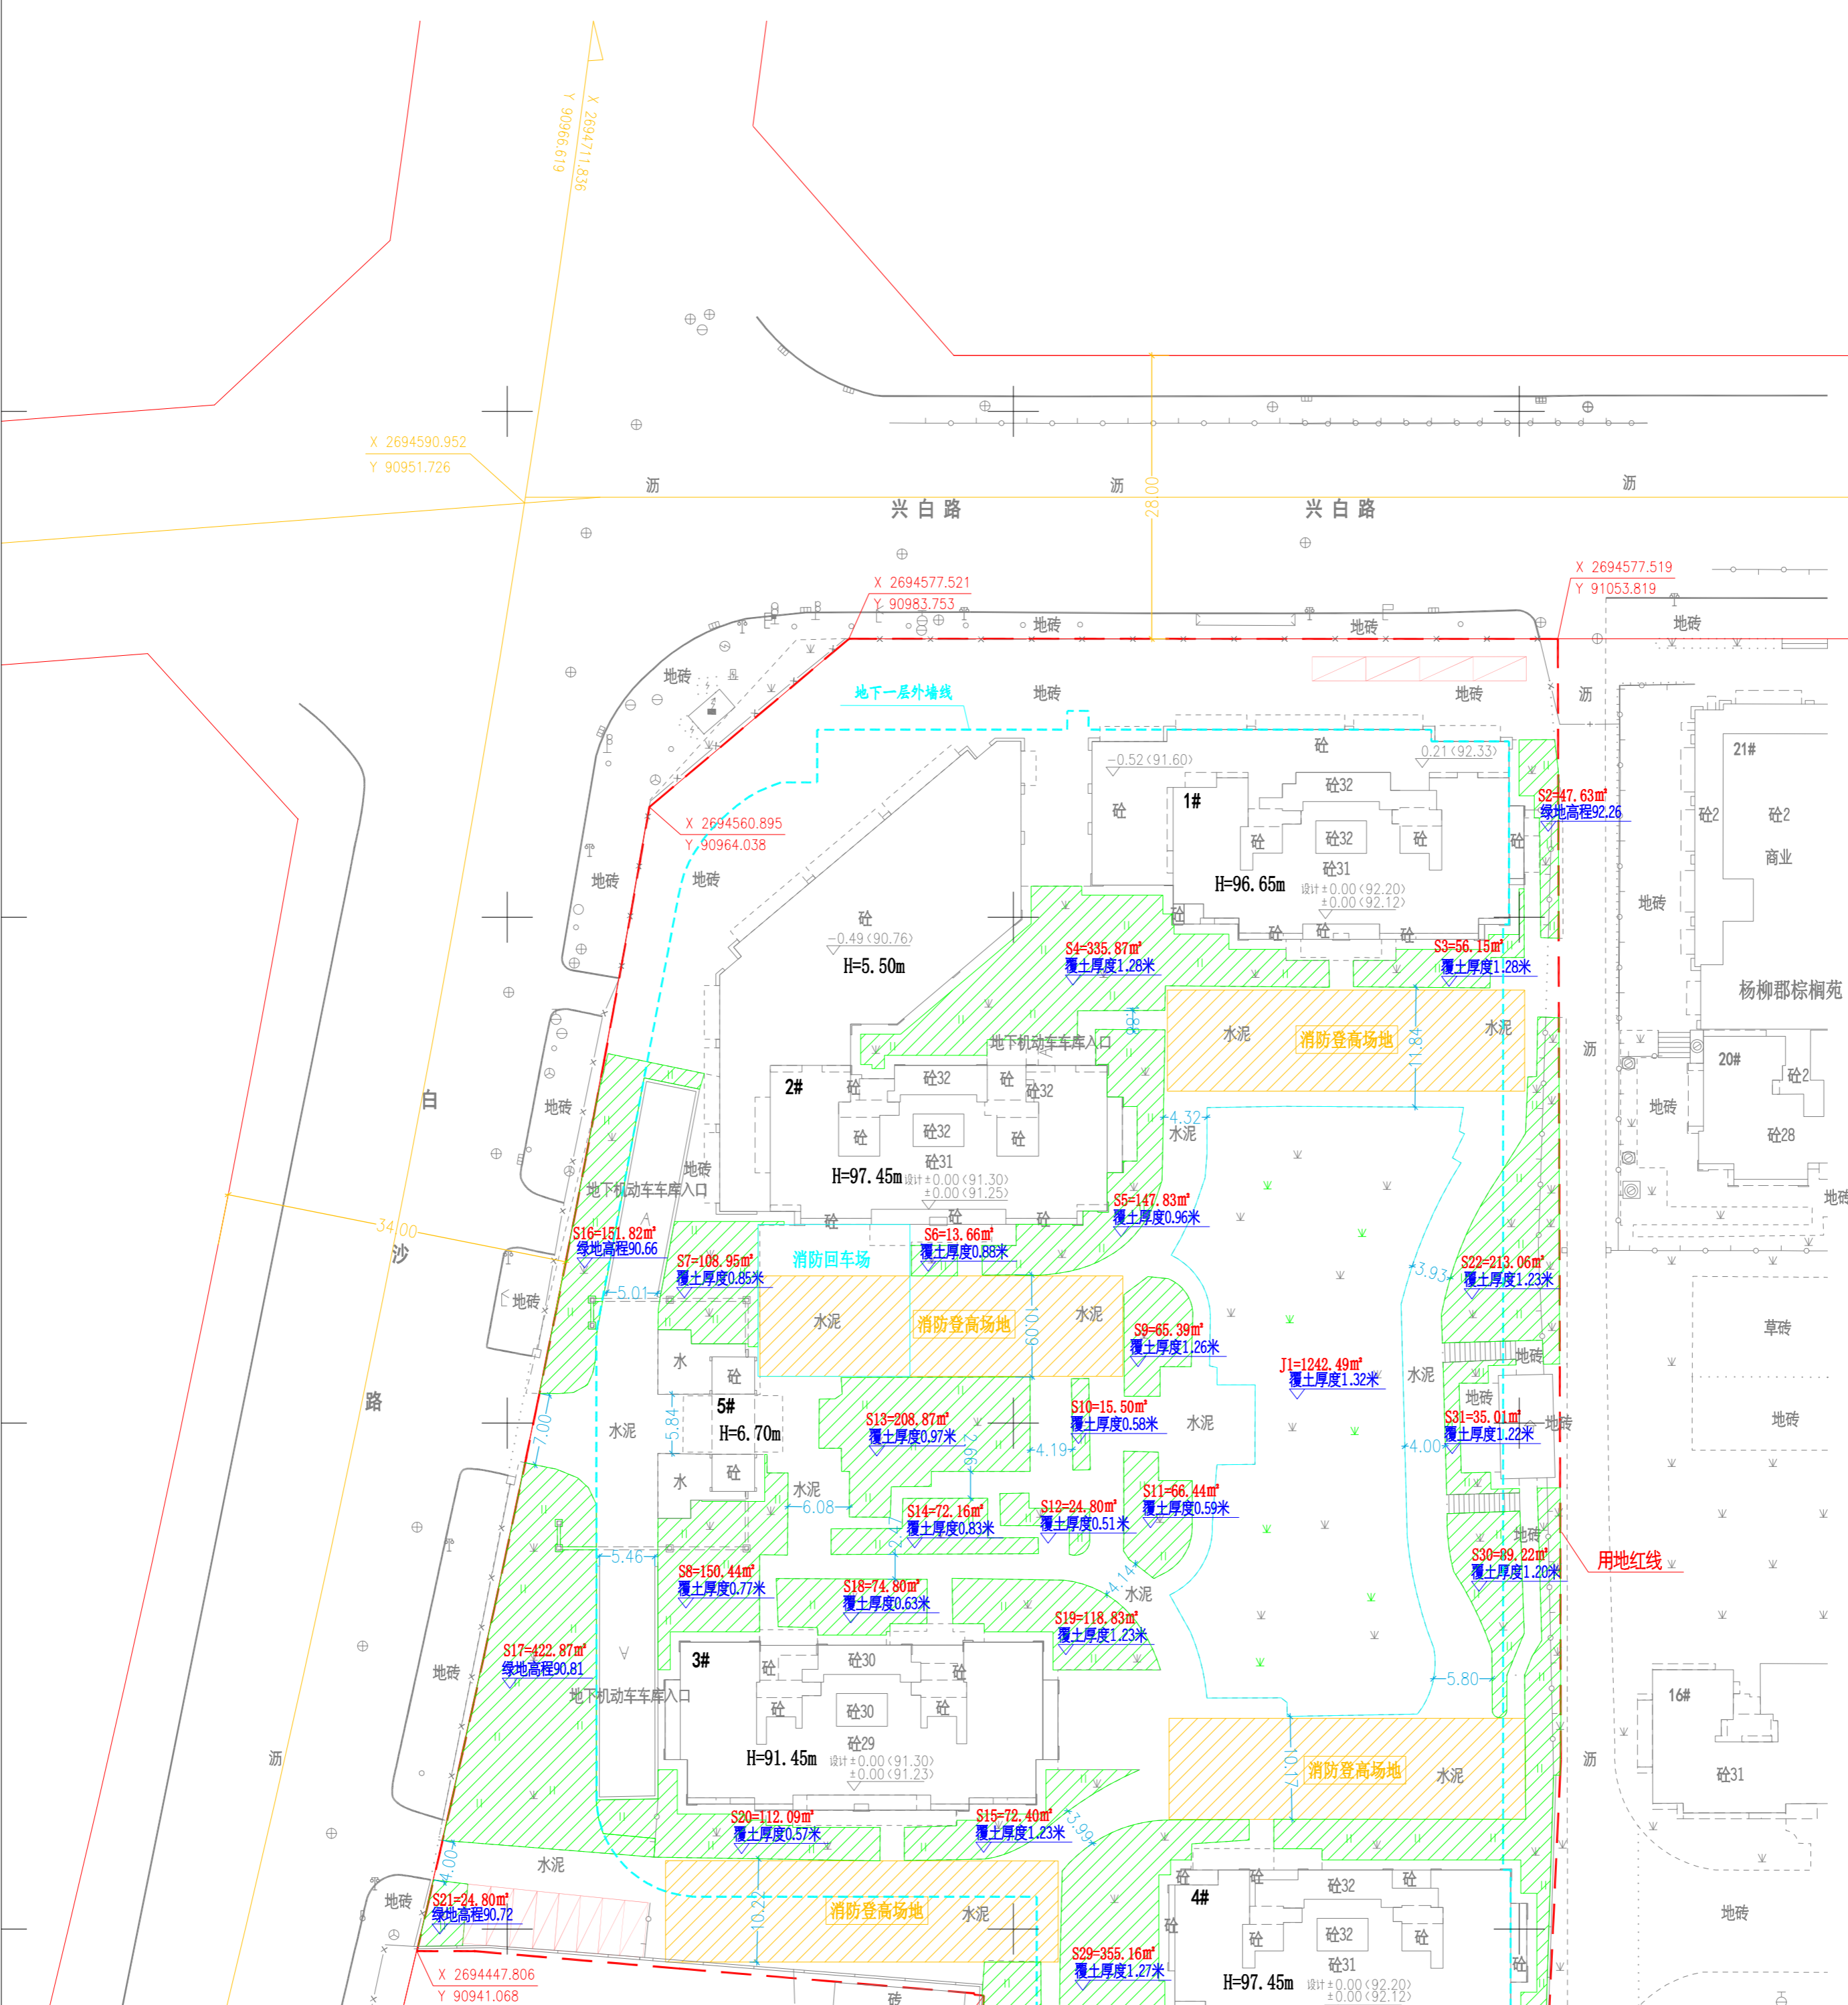

绿地面积统计表 施工区

绿地类型	地块号	实测面积 (平方米)	绿地高程 (米)	地下室顶板高程 (米)	覆土厚度 (米)	折算系数	折算面积 (平方米)	小计 (平方米)	占比 (%)	备注
集中绿地	J1	1242.49	92.12	90.80	1.32	1	1242.49	2011.63	30.95	
	J2	769.14	92.16	90.80	1.36	1	769.14			
	S1	2.49	92.02	90.80	1.22	1	2.49			
	S2	47.63	92.26	90.80	1.46	1	47.63			
	S3	56.15	92.08	90.80	1.28	1	56.15			
	S4	335.87	92.08	90.80	1.28	1	335.87			
	S5	147.83	91.78	90.80	0.98	0.8	118.26			
	S6	13.66	91.88	90.80	1.08	0.8	10.93			
	S7	108.95	91.65	90.80	0.85	0.8	87.16			
	S8	150.44	91.57	90.80	0.77	0.4	60.18			
其他绿地	S9	65.39	92.06	90.80	1.26	1	65.39	1188.72	69.05	
	S10	15.50	91.38	90.80	0.58	0.4	6.20			
	S11	66.41	91.39	90.80	0.59	0.4	26.58			
	S12	24.80	91.31	90.80	0.51	0.4	9.92			
	S13	208.87	91.77	90.80	0.97	0.8	167.10			
	S14	72.16	91.63	90.80	0.83	0.8	57.73			
	S15	72.40	92.03	90.80	1.23	1	72.40			
	S16	151.82	92.06	90.80	1.26	1	151.82			
	S17	422.87	90.81	90.80	0.01	1	422.87			
	S18	74.80	91.43	90.80	0.63	0.4	29.92			
	S19	118.83	92.03	90.80	1.23	1	118.83			
	S20	112.09	91.37	90.80	0.57	0.4	44.84			
	S21	24.80	90.73	90.80	0.07	0.4	9.92			
	S22	213.06	92.03	90.80	1.23	1	213.06			
	S23	1798.10	92.08	90.80	1.28	1	1798.10			
	S24	62.77	92.03	90.80	1.23	1	62.77			
	S25	9.97	92.00	90.80	1.20	1	9.97			
	S26	2.81	92.04	90.80	1.24	1	2.81			
	S27	2.54	92.00	90.80	1.20	1	2.54			
	S28	3.78	91.89	90.80	1.09	0.8	3.02			
	S29	385.10	92.07	90.80	1.27	1	385.10			
S30	89.22	92.00	90.80	1.20	1	89.22				
S31	35.01	92.02	90.80	1.22	1	35.01				
合计		6877.84				6500.35	6500.35	100.00		

图例

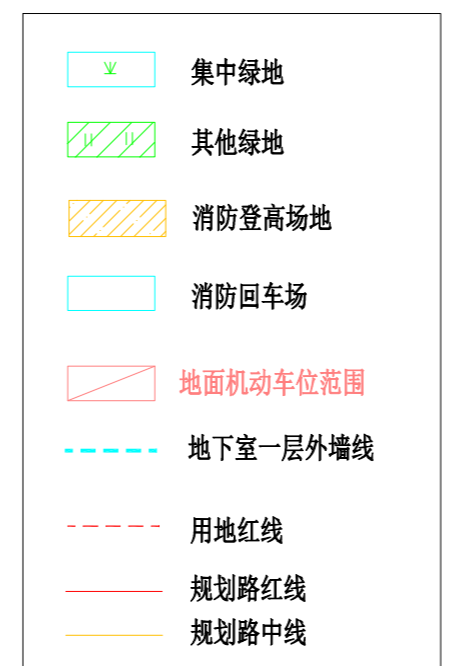

- 说明:
- 1、图中用地红线、绿地计算范围线由甲方提供，我公司展绘；
 - 2、图中面积单位为：平方米；
 - 3、绿地面积共为6500.35平方米，地块面积为16600.64平方米，绿地率为： $\frac{绿地面积}{地块面积} = 39.16\%$ ；
 - 4、本成果采用2000国家大地坐标系，接高斯-克吕格投影1.5度分带，中央子午线为109°30'，1985国家高程基准；
 - 5、本成果中规划路由委托方提供所得。
 - 6、本期项目部分无地下室顶板，原种植覆土厚度均为1.2米以上。
 - 7、覆土厚度大于1.2米折算系数取1.0；覆土厚度大于0.8小于1.2米折算系数取0.8；覆土厚度大于0.5小于0.8米折算系数取0.4；覆土厚度小于0.5米折算系数取0.2；草坪、生态地折算系数取0.25；

柳州市通和测绘科技有限公司 等级及编号：乙测资字45501389			
工程名称	杨柳郡梧桐苑绿地面积测量成果图	工程号	TH2022-12
委托单位	柳州绿城房地产开发有限公司	作业日期	2022.8.12
项目负责人	蒋斌	审核	郭良杰
项目负责	曾丽园	审定	秦景凯
作业人员	曾丽园	法定代表人	廖维荣
比例尺	1:500		