


静兰湾润湾中心（13号地块）绿地面积测绘成果图

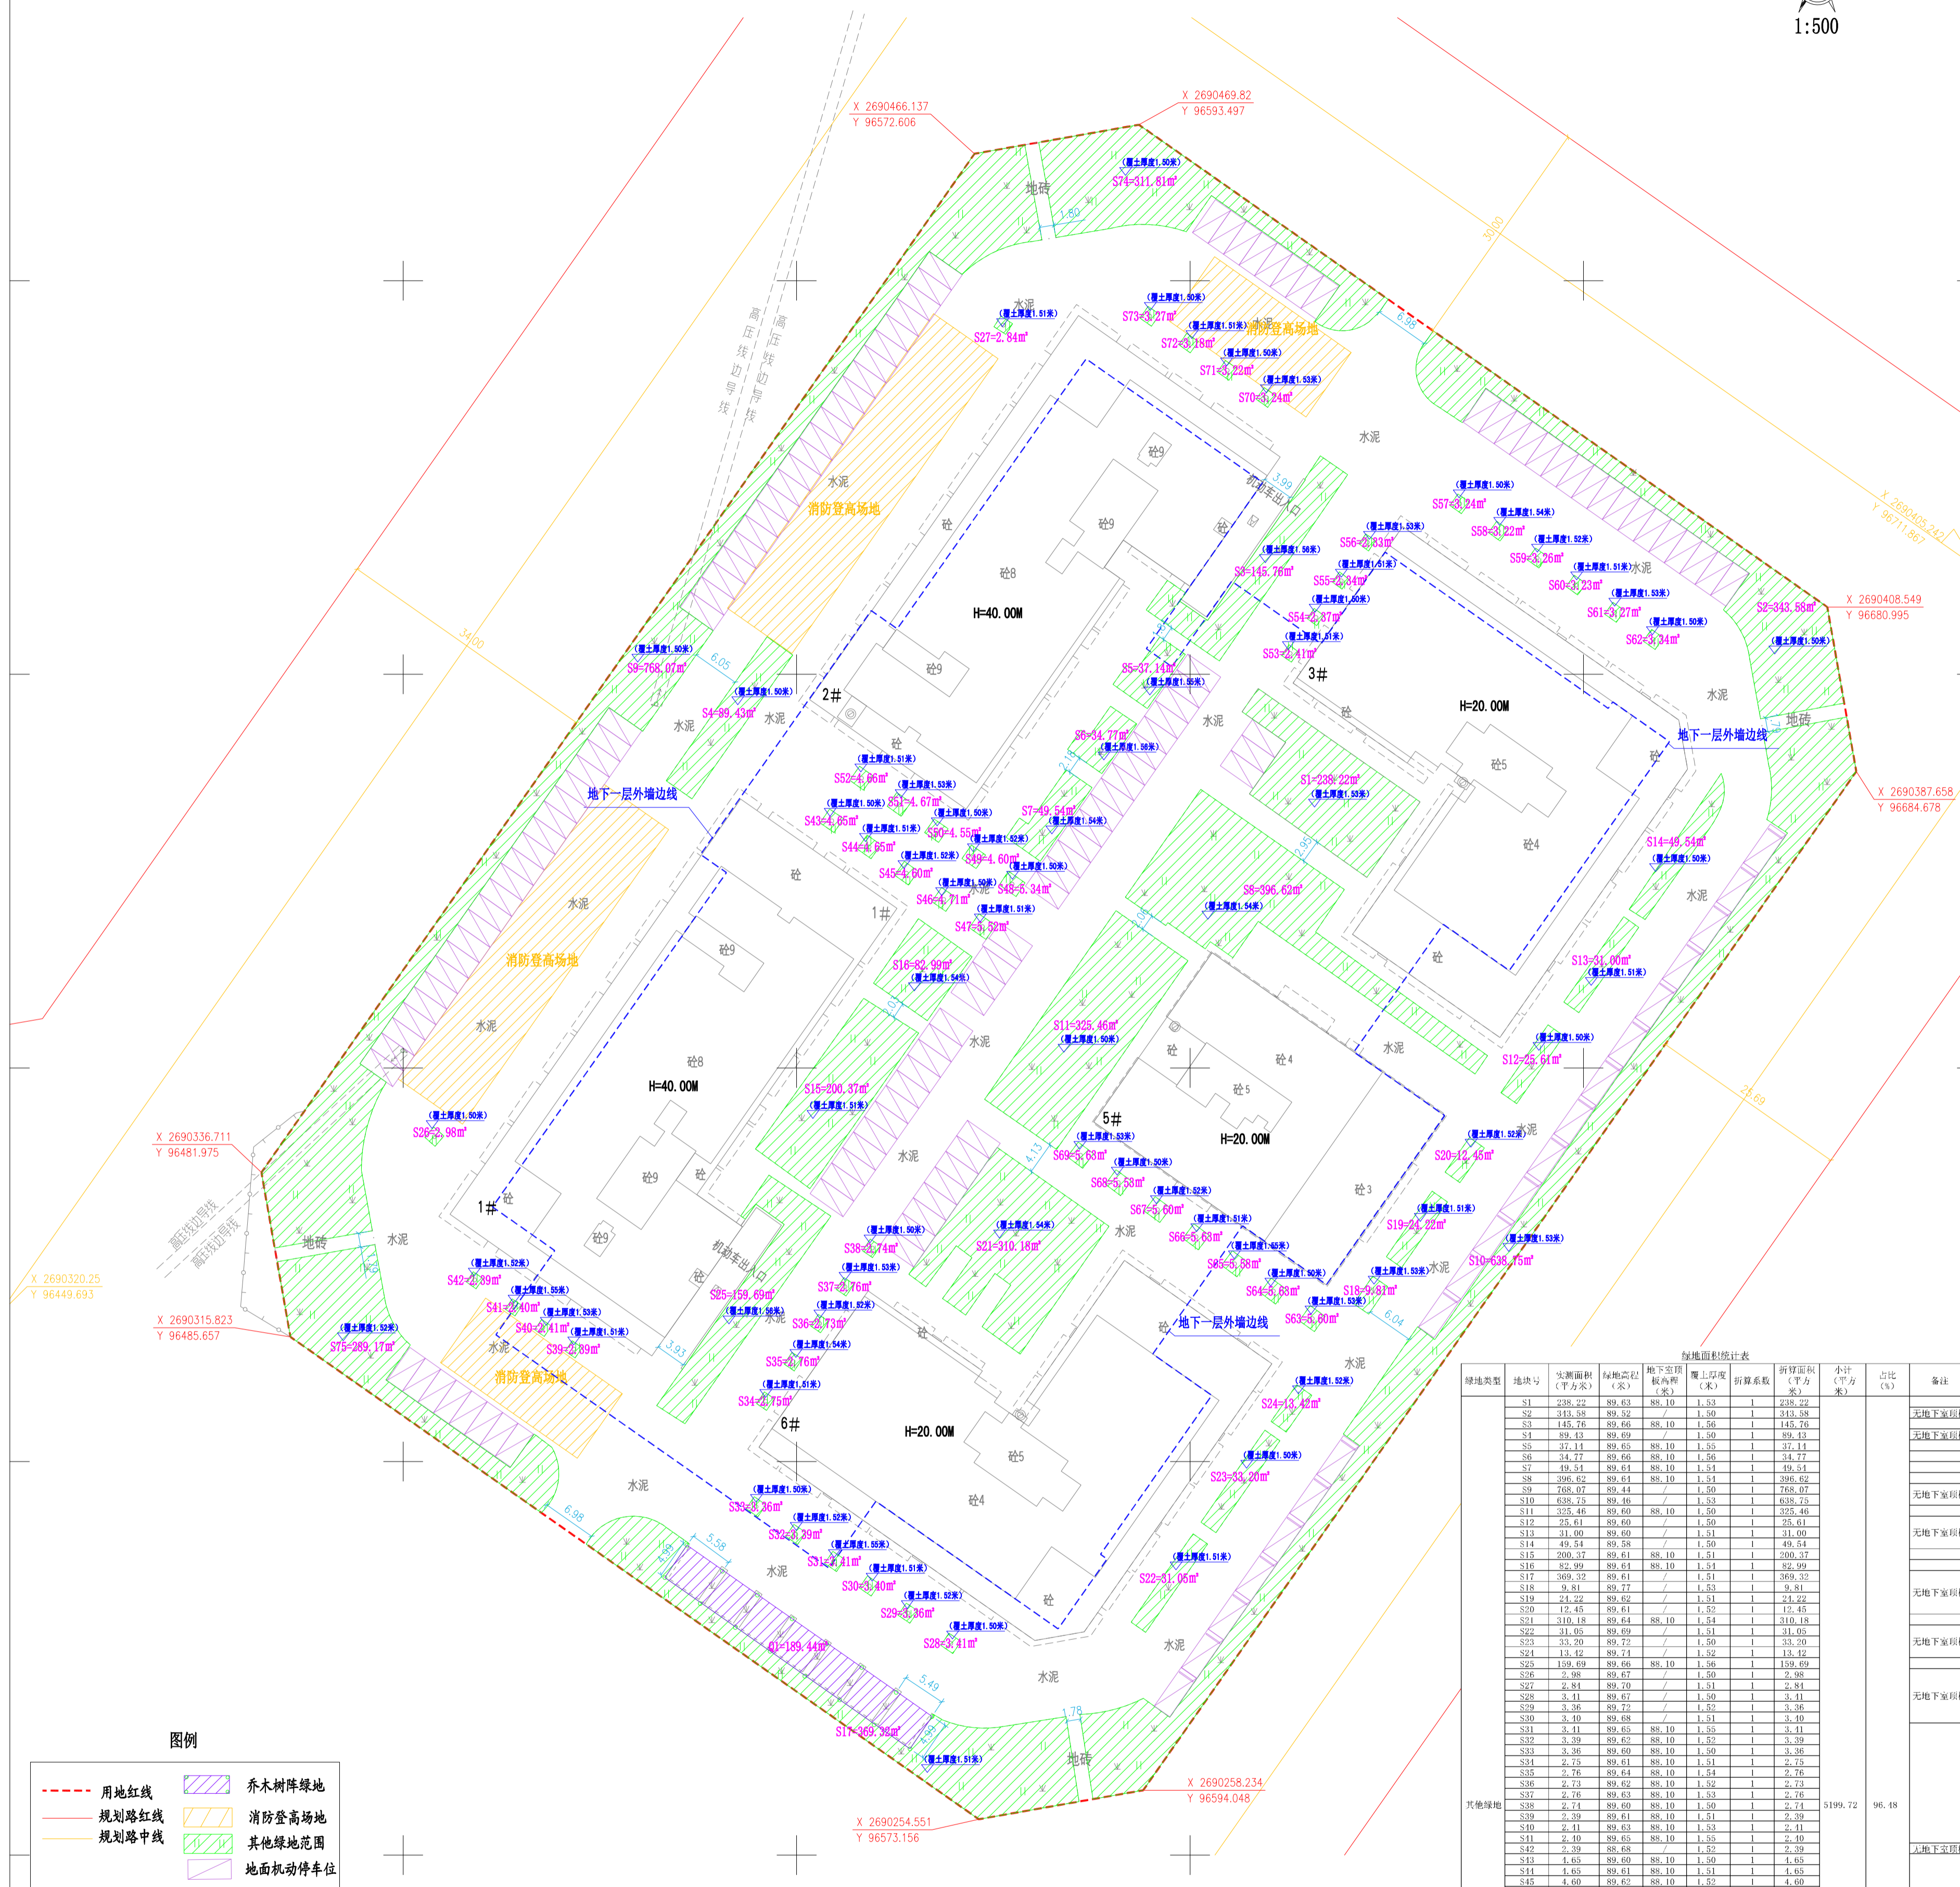

图例

| | |
|-------|---------|
| 用地红线 | 乔木树阵绿地 |
| 规划路红线 | 消防登高场地 |
| 规划路中线 | 其他绿地范围 |
| | 地面机动停车位 |

- 说明:**
- 1、图中用地红线由甲方提供，我公司展绘；
 - 2、图中面积单位为：平方米；
 - 3、绿地面积共为5389.16平方米，地块面积为25271.94平方米，绿地率为：21.32%；
 - 4、本成果采用2000国家大地坐标系，中央子午线为109°30'，1985国家高程基准；
 - 5、本成果中规划路网由委托方提供所得；
 - 6、本期项目部分无地下室顶板，原土种植覆土厚度均为1.5米以上；
 - 7、本测绘成果按照2022年6月14日柳州市林业和园林局审查定过的方案为依据。

| 绿地类型 | 地块号 | 实测面积 (平方米) | 绿地面积 (平方米) | 地下室顶 板高程 (米) | 覆土厚度 (米) | 折算系数 | 绿地面积折合表 | | 小计 (平方米) | 占比 (%) | 备注 |
|------|--------|---------------|---------------|--------------------|-------------|---------|---------------|---------------|-------------|-----------|--------|
| | | | | | | | 折减面积 (平方米) | 折合面积 (平方米) | | | |
| S1 | 238.22 | 89.63 | 88.10 | 1.53 | 1 | 238.22 | | 238.22 | | 无地下室顶板 | |
| S2 | 343.58 | 89.52 | 88.10 | 1.50 | 1 | 343.58 | | 343.58 | | 无地下室顶板 | |
| S3 | 145.78 | 89.66 | 88.10 | 1.56 | 1 | 145.78 | | 145.78 | | 无地下室顶板 | |
| S4 | 89.43 | 89.69 | 88.10 | 1.59 | 1 | 89.43 | | 89.43 | | 无地下室顶板 | |
| S5 | 37.14 | 89.65 | 88.10 | 1.55 | 1 | 37.14 | | 37.14 | | 无地下室顶板 | |
| S6 | 34.77 | 89.66 | 88.10 | 1.56 | 1 | 34.77 | | 34.77 | | 无地下室顶板 | |
| S7 | 49.54 | 89.61 | 88.10 | 1.51 | 1 | 49.54 | | 49.54 | | 无地下室顶板 | |
| S8 | 398.62 | 89.61 | 88.10 | 1.51 | 1 | 398.62 | | 398.62 | | 无地下室顶板 | |
| S9 | 788.07 | 89.44 | 88.10 | 1.50 | 1 | 788.07 | | 788.07 | | 无地下室顶板 | |
| S10 | 658.73 | 89.66 | 88.10 | 1.52 | 1 | 658.73 | | 658.73 | | 无地下室顶板 | |
| S11 | 325.46 | 89.60 | 88.10 | 1.50 | 1 | 325.46 | | 325.46 | | 无地下室顶板 | |
| S12 | 25.61 | 89.60 | 88.10 | 1.50 | 1 | 25.61 | | 25.61 | | 无地下室顶板 | |
| S13 | 31.00 | 89.60 | 88.10 | 1.51 | 1 | 31.00 | | 31.00 | | 无地下室顶板 | |
| S14 | 49.54 | 89.58 | 88.10 | 1.50 | 1 | 49.54 | | 49.54 | | 无地下室顶板 | |
| S15 | 200.37 | 89.61 | 88.10 | 1.51 | 1 | 200.37 | | 200.37 | | 无地下室顶板 | |
| S16 | 82.89 | 89.61 | 88.10 | 1.51 | 1 | 82.89 | | 82.89 | | 无地下室顶板 | |
| S17 | 369.32 | 89.61 | 88.10 | 1.51 | 1 | 369.32 | | 369.32 | | 无地下室顶板 | |
| S18 | 9.81 | 89.77 | 88.10 | 1.53 | 1 | 9.81 | | 9.81 | | 无地下室顶板 | |
| S19 | 51.22 | 89.62 | 88.10 | 1.51 | 1 | 51.22 | | 51.22 | | 无地下室顶板 | |
| S20 | 12.45 | 89.61 | 88.10 | 1.52 | 1 | 12.45 | | 12.45 | | 无地下室顶板 | |
| S21 | 310.18 | 89.64 | 88.10 | 1.54 | 1 | 310.18 | | 310.18 | | 无地下室顶板 | |
| S22 | 31.85 | 89.69 | 88.10 | 1.51 | 1 | 31.85 | | 31.85 | | 无地下室顶板 | |
| S23 | 33.20 | 89.72 | 88.10 | 1.50 | 1 | 33.20 | | 33.20 | | 无地下室顶板 | |
| S24 | 13.32 | 89.74 | 88.10 | 1.52 | 1 | 13.32 | | 13.32 | | 无地下室顶板 | |
| S25 | 189.09 | 89.60 | 88.10 | 1.50 | 1 | 189.09 | | 189.09 | | 无地下室顶板 | |
| S26 | 2.98 | 89.67 | 88.10 | 1.50 | 1 | 2.98 | | 2.98 | | 无地下室顶板 | |
| S27 | 2.81 | 89.70 | 88.10 | 1.51 | 1 | 2.81 | | 2.81 | | 无地下室顶板 | |
| S28 | 3.41 | 89.67 | 88.10 | 1.50 | 1 | 3.41 | | 3.41 | | 无地下室顶板 | |
| S29 | 3.36 | 89.72 | 88.10 | 1.52 | 1 | 3.36 | | 3.36 | | 无地下室顶板 | |
| S30 | 3.40 | 89.68 | 88.10 | 1.51 | 1 | 3.40 | | 3.40 | | 无地下室顶板 | |
| S31 | 3.41 | 89.65 | 88.10 | 1.53 | 1 | 3.41 | | 3.41 | | 无地下室顶板 | |
| S32 | 3.39 | 89.62 | 88.10 | 1.52 | 1 | 3.39 | | 3.39 | | 无地下室顶板 | |
| S33 | 3.36 | 89.60 | 88.10 | 1.50 | 1 | 3.36 | | 3.36 | | 无地下室顶板 | |
| S34 | 3.75 | 89.61 | 88.10 | 1.51 | 1 | 3.75 | | 3.75 | | 无地下室顶板 | |
| S35 | 2.76 | 89.64 | 88.10 | 1.54 | 1 | 2.76 | | 2.76 | | 无地下室顶板 | |
| S36 | 2.73 | 89.65 | 88.10 | 1.52 | 1 | 2.73 | | 2.73 | | 无地下室顶板 | |
| S37 | 2.75 | 89.65 | 88.10 | 1.53 | 1 | 2.75 | | 2.75 | | 无地下室顶板 | |
| S38 | 2.74 | 89.60 | 88.10 | 1.50 | 1 | 2.74 | | 2.74 | | 无地下室顶板 | |
| S39 | 3.30 | 89.61 | 88.10 | 1.51 | 1 | 3.30 | | 3.30 | | 无地下室顶板 | |
| S40 | 3.40 | 89.65 | 88.10 | 1.53 | 1 | 3.40 | | 3.40 | | 无地下室顶板 | |
| S41 | 3.40 | 89.65 | 88.10 | 1.53 | 1 | 3.40 | | 3.40 | | 无地下室顶板 | |
| S42 | 3.39 | 89.68 | 88.10 | 1.52 | 1 | 3.39 | | 3.39 | | 无地下室顶板 | |
| S43 | 4.65 | 89.60 | 88.10 | 1.50 | 1 | 4.65 | | 4.65 | | 无地下室顶板 | |
| S44 | 4.65 | 89.61 | 88.10 | 1.51 | 1 | 4.65 | | 4.65 | | 无地下室顶板 | |
| S45 | 4.60 | 89.62 | 88.10 | 1.52 | 1 | 4.60 | | 4.60 | | 无地下室顶板 | |
| S46 | 4.71 | 89.60 | 88.10 | 1.50 | 1 | 4.71 | | 4.71 | | 无地下室顶板 | |
| S47 | 5.52 | 89.61 | 88.10 | 1.51 | 1 | 5.52 | | 5.52 | | 无地下室顶板 | |
| S48 | 5.24 | 89.60 | 88.10 | 1.50 | 1 | 5.24 | | 5.24 | | 无地下室顶板 | |
| S49 | 4.60 | 89.62 | 88.10 | 1.52 | 1 | 4.60 | | 4.60 | | 无地下室顶板 | |
| S50 | 4.55 | 89.60 | 88.10 | 1.50 | 1 | 4.55 | | 4.55 | | 无地下室顶板 | |
| S51 | 4.67 | 89.63 | 88.10 | 1.53 | 1 | 4.67 | | 4.67 | | 无地下室顶板 | |
| S52 | 4.66 | 89.61 | 88.10 | 1.51 | 1 | 4.66 | | 4.66 | | 无地下室顶板 | |
| S53 | 2.41 | 89.61 | 88.10 | 1.51 | 1 | 2.41 | | 2.41 | | 无地下室顶板 | |
| S54 | 3.27 | 89.61 | 88.10 | 1.50 | 1 | 3.27 | | 3.27 | | 无地下室顶板 | |
| S55 | 3.34 | 89.66 | 88.10 | 1.51 | 1 | 3.34 | | 3.34 | | 无地下室顶板 | |
| S56 | 3.33 | 89.71 | 88.10 | 1.53 | 1 | 3.33 | | 3.33 | | 无地下室顶板 | |
| S57 | 3.74 | 89.64 | 88.10 | 1.50 | 1 | 3.74 | | 3.74 | | 无地下室顶板 | |
| S58 | 3.22 | 89.68 | 88.10 | 1.54 | 1 | 3.22 | | 3.22 | | 无地下室顶板 | |
| S59 | 3.26 | 89.70 | 88.10 | 1.52 | 1 | 3.26 | | 3.26 | | 无地下室顶板 | |
| S60 | 3.23 | 89.67 | 88.10 | 1.51 | 1 | 3.23 | | 3.23 | | 无地下室顶板 | |
| S61 | 3.27 | 89.69 | 88.10 | 1.53 | 1 | 3.27 | | 3.27 | | 无地下室顶板 | |
| S62 | 3.34 | 89.70 | 88.10 | 1.50 | 1 | 3.34 | | 3.34 | | 无地下室顶板 | |
| S63 | 5.60 | 89.62 | 88.10 | 1.53 | 1 | 5.60 | | 5.60 | | 无地下室顶板 | |
| S64 | 5.63 | 89.65 | 88.10 | 1.50 | 1 | 5.63 | | 5.63 | | 无地下室顶板 | |
| S65 | 5.58 | 89.69 | 88.10 | 1.55 | 1 | 5.58 | | 5.58 | | 无地下室顶板 | |
| S66 | 5.63 | 89.61 | 88.10 | 1.51 | 1 | 5.63 | | 5.63 | | 无地下室顶板 | |
| S67 | 5.60 | 89.62 | 88.10 | 1.52 | 1 | 5.60 | | 5.60 | | 无地下室顶板 | |
| S68 | 5.53 | 89.60 | 88.10 | 1.50 | 1 | 5.53 | | 5.53 | | 无地下室顶板 | |
| S69 | 5.63 | 89.63 | 88.10 | 1.53 | 1 | 5.63 | | 5.63 | | 无地下室顶板 | |
| S70 | 3.24 | 89.75 | 88.10 | 1.53 | 1 | 3.24 | | 3.24 | | 无地下室顶板 | |
| S71 | 3.22 | 89.70 | 88.10 | 1.50 | 1 | 3.22 | | 3.22 | | 无地下室顶板 | |
| S72 | 3.18 | 89.71 | 88.10 | 1.51 | 1 | 3.18 | | 3.18 | | 无地下室顶板 | |
| S73 | 3.27 | 89.73 | 88.10 | 1.50 | 1 | 3.27 | | 3.27 | | 无地下室顶板 | |
| S74 | 3.11 | 89.66 | 88.10 | 1.50 | 1 | 3.11 | | 3.11 | | 无地下室顶板 | |
| S75 | 288.17 | 89.60 | 88.10 | 1.51 | 1 | 288.17 | | 288.17 | | 无地下室顶板 | |
| 乔木树种 | 41 | 189.14 | 89.60 | 1.50 | 1 | 189.14 | 189.14 | 3.52 | 189.14 | 3.52 | 无地下室顶板 |
| 合计 | | 5389.16 | 89.65 | 1.52 | 1 | 5389.16 | 5389.16 | 100.00 | | | |

| | |
|----------------------------------|----------------------|
| 柳州市通和测绘科技有限公司 等级及编号：乙测资字45501389 | |
| 工程名称 | 润湾中心（13号地块）绿地面积测绘成果图 |
| 工程号 | TH2022-19 |
| 委托单位 | 柳州轨道交通置业发展有限公司 |
| 作业日期 | 2022.12.29 |
| 项目负责人 | 蒋斌 |
| 比例尺 | 1:500 |
| 作业人员 | 韦柳婷 审定 秦泉凯 法定代表人 廖维荣 |